


變更中部科學工業園區台中基地附近特定區計畫 (部分農業區為零星工業區) (配合順捷股份有限公司擴廠) 圖

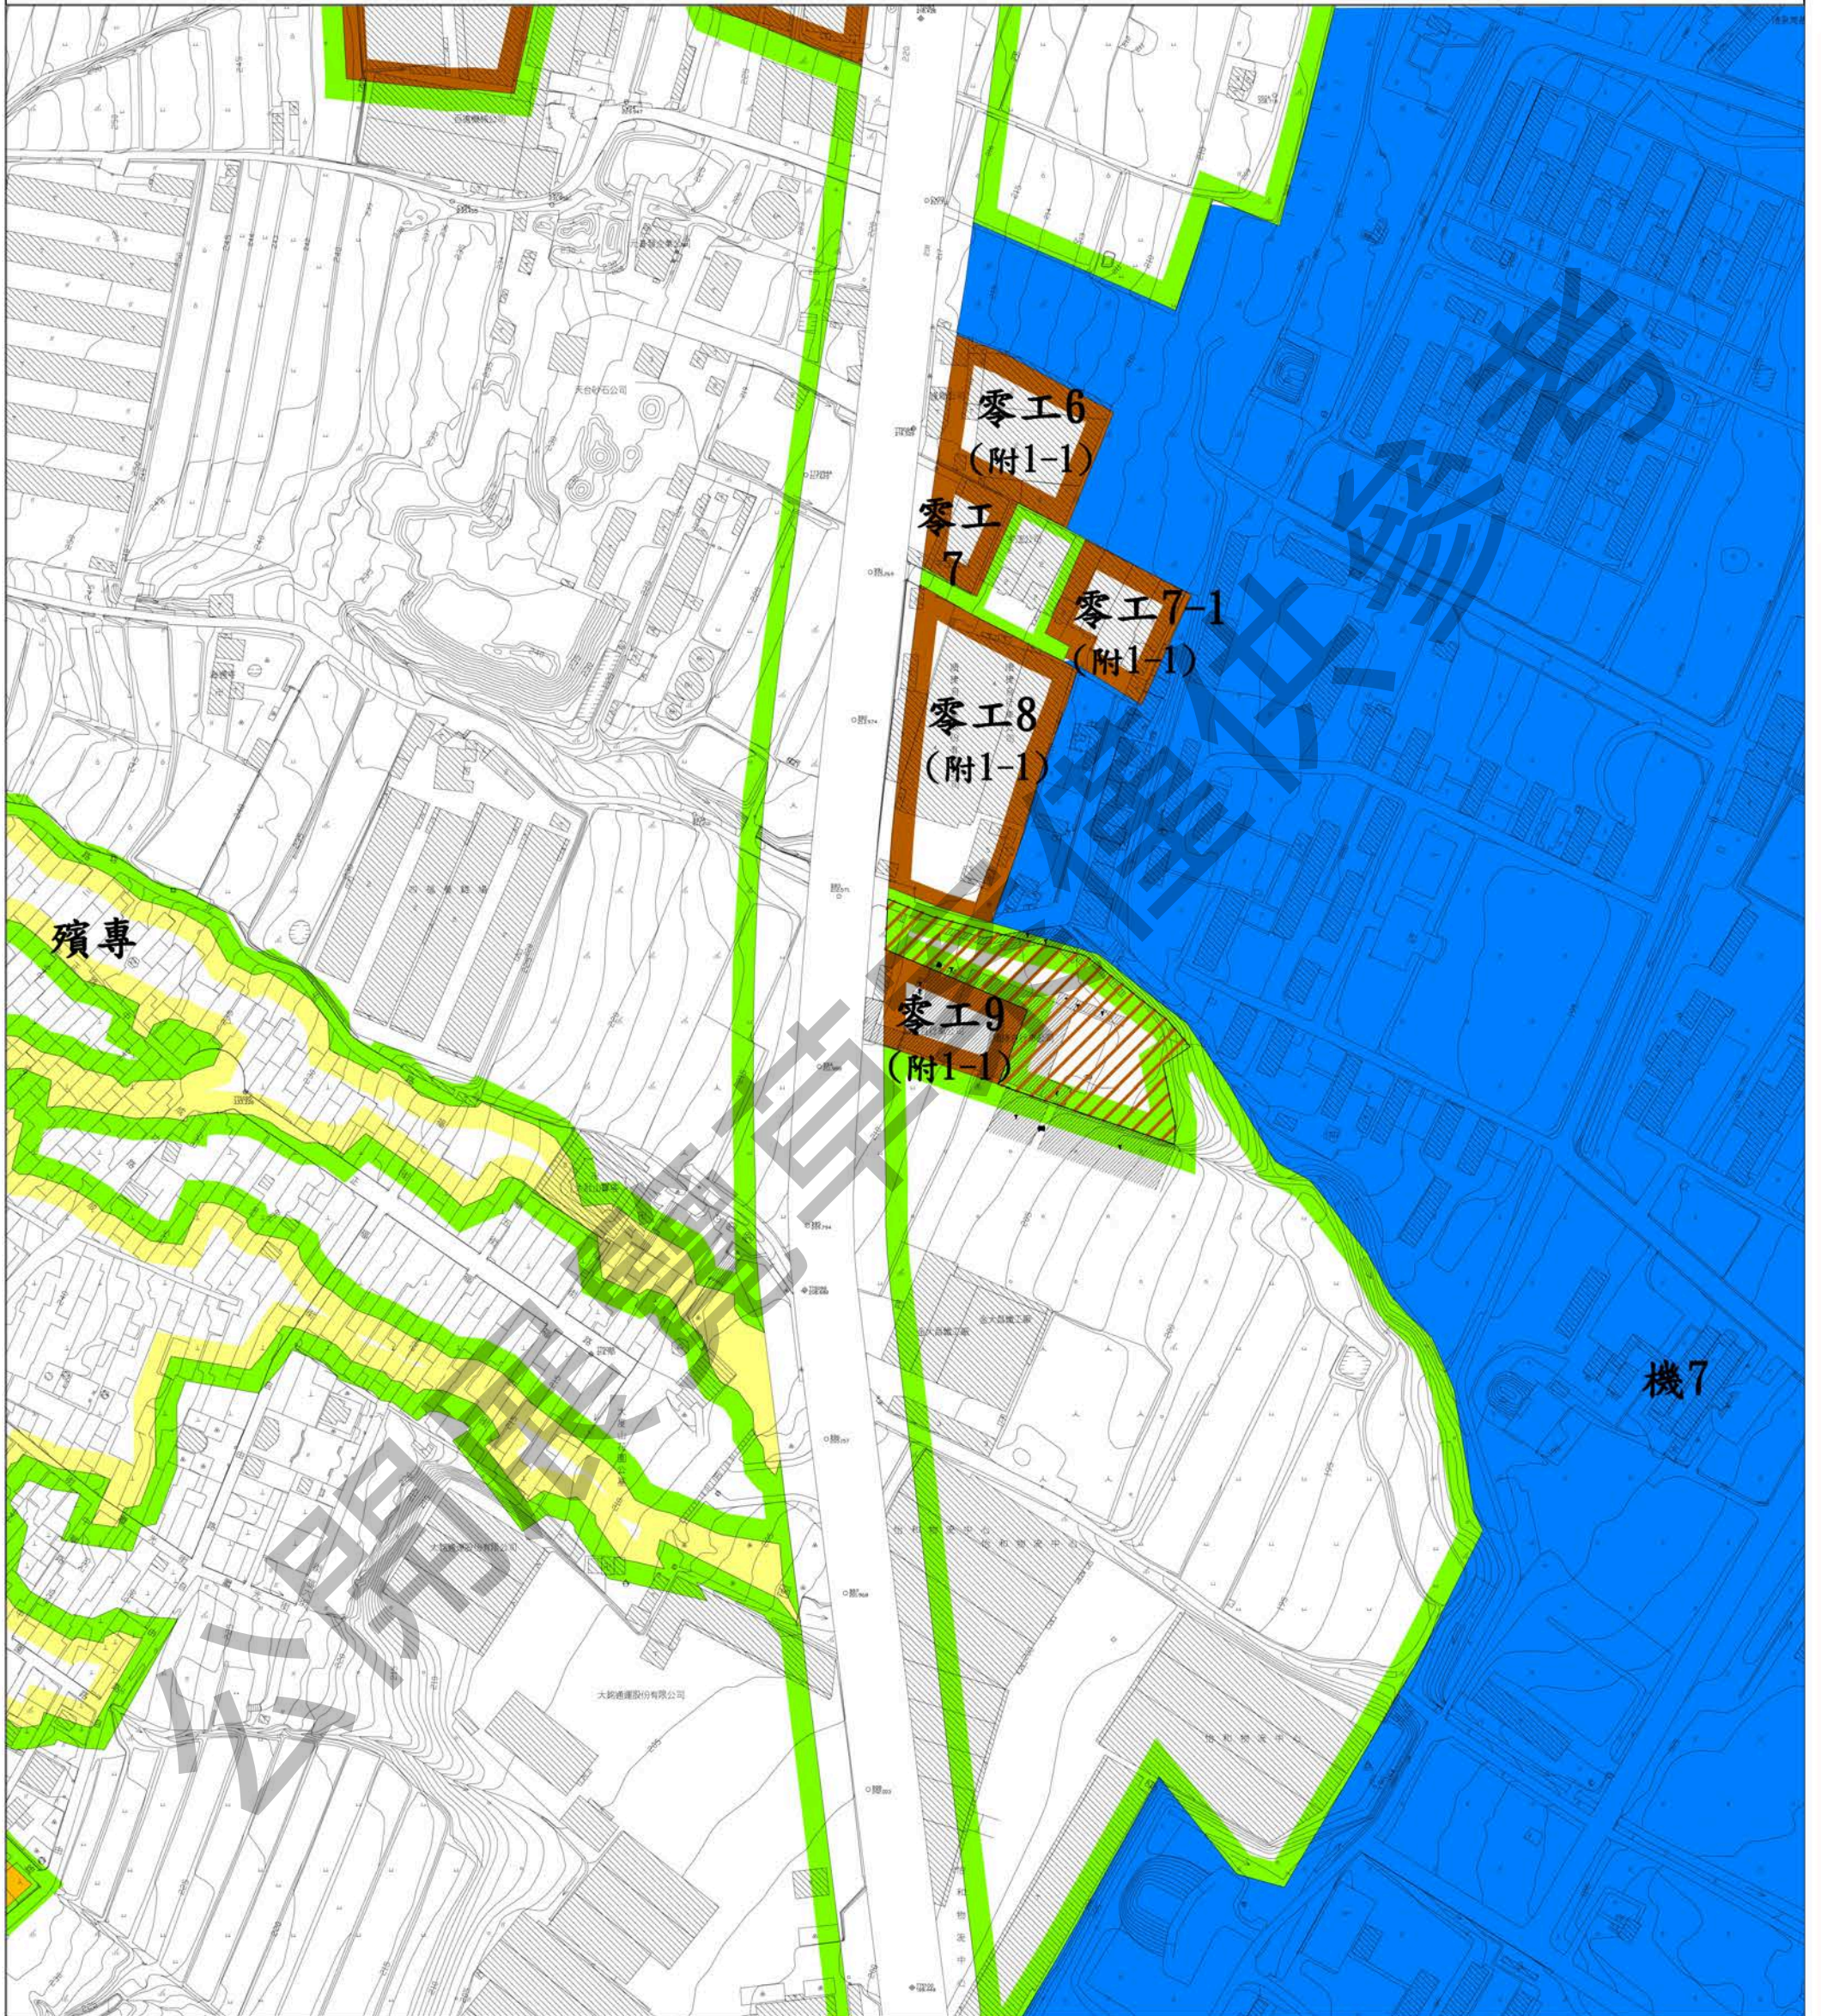

圖例

- 零工 零星工業區
- 殯專 殯葬專用區
- 農業區
- 道路用地
- 機 機關用地

變更圖例

- 變更農業區為零星工業區用地

註：1. 未註明變更部分應依現行計畫為準。
 2. 本案變更範圍另擬細部計畫。



SCALE : 1/3000