


變更后里主要計畫(部分住宅區為公園用地與道路用地、公園用地為住宅區、道路用地為住宅區與公園用地)(供衛生福利部豐原醫院后里分院使用)圖

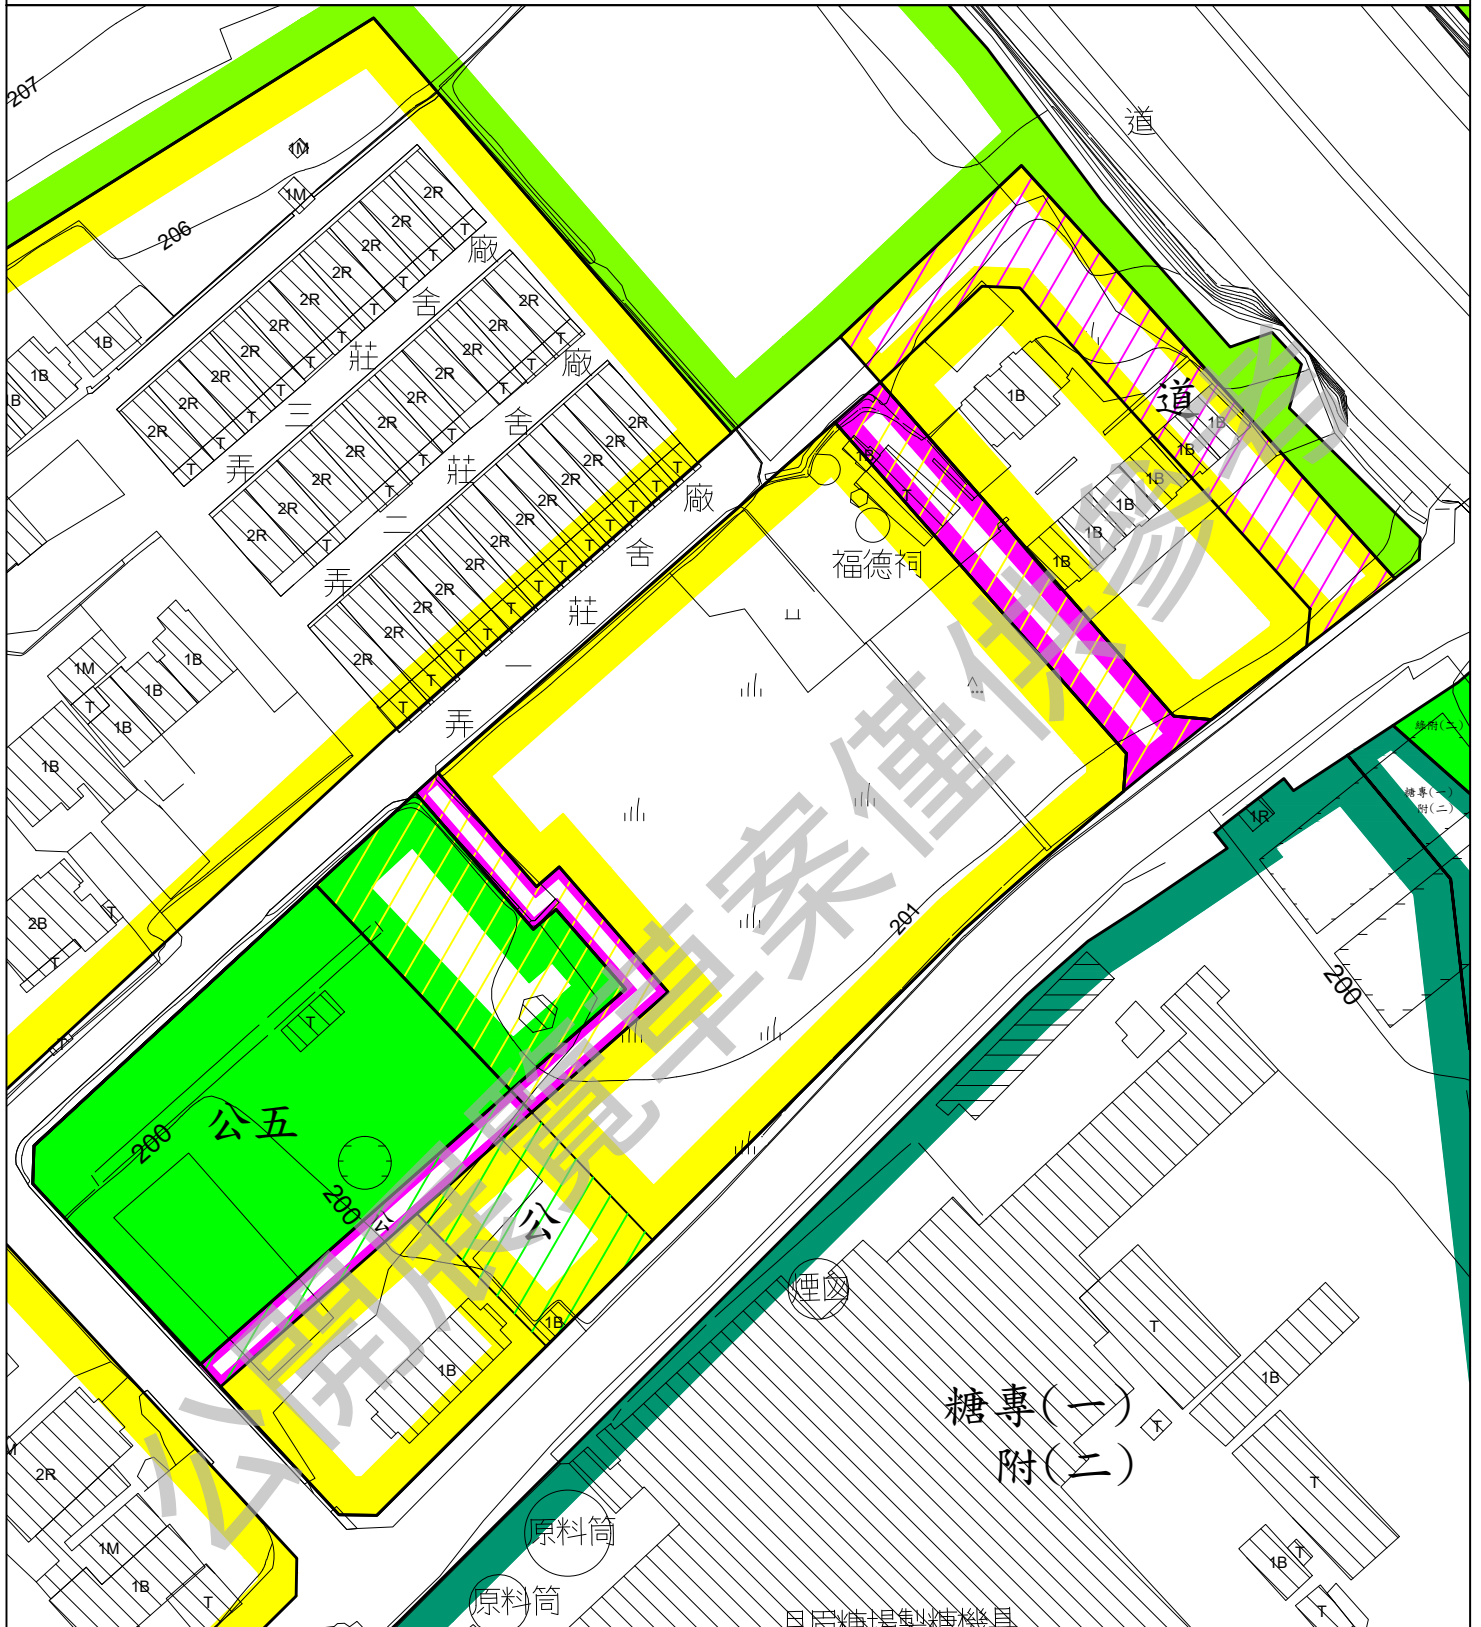

圖例

- 住宅區
- 農業區
- 糖專
- 公園用地
- 綠地用地
- 道路用地

變更圖例

- 變更住宅區為公園用地
- 變更住宅區為道路用地
- 變更公園用地為住宅區
- 變更道路用地為住宅區
- 變更道路用地為公園用地



比例尺：一千分之一

註：凡未指明變更部分以原計畫為準