
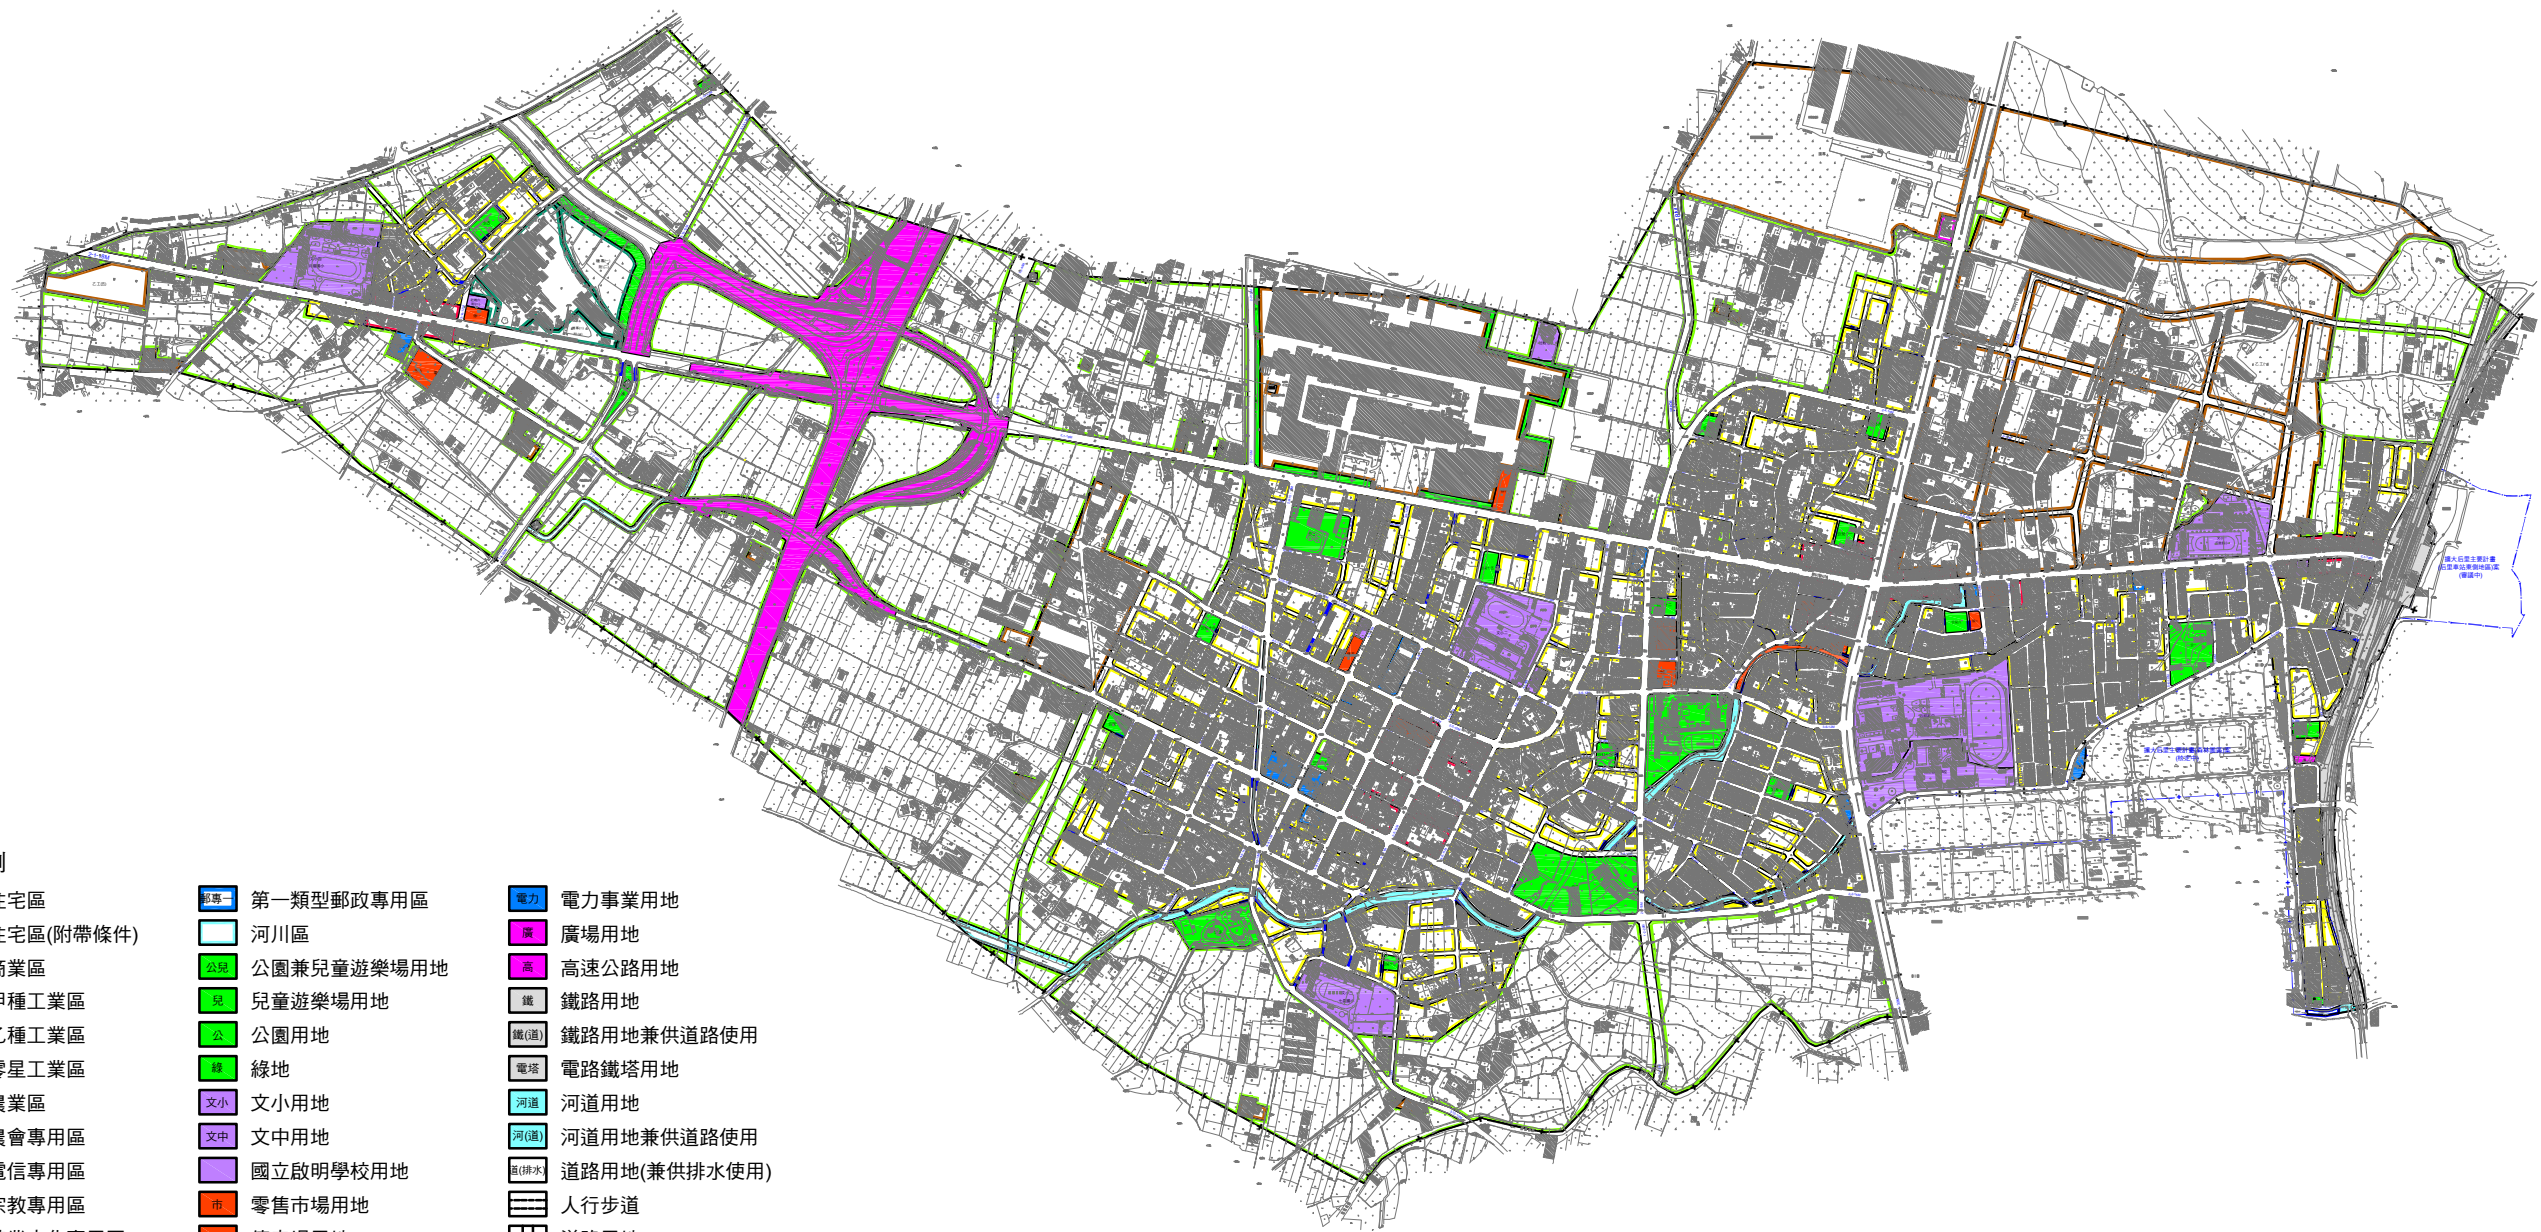


「變更后里主要計畫(第四次通盤檢討)案」 公告徵求意見範圍示意圖

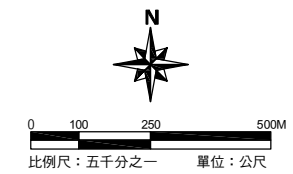

圖例

- | | | |
|-----------|------------|--------------|
| 住宅區 | 第一類型郵政專用區 | 電力事業用地 |
| 住宅區(附帶條件) | 河川區 | 廣場用地 |
| 商業區 | 公園兼兒童遊樂場用地 | 高速公路用地 |
| 甲種工業區 | 兒童遊樂場用地 | 鐵路用地 |
| 乙種工業區 | 公園用地 | 鐵路用地兼供道路使用 |
| 零星工業區 | 綠地 | 電塔 |
| 農業區 | 文小用地 | 河道用地 |
| 農會專用區 | 文中用地 | 河道用地兼供道路使用 |
| 電信專用區 | 國立啟明學校用地 | 道路用地(兼供排水使用) |
| 宗教專用區 | 零售市場用地 | 人行步道 |
| 糖業文化專用區 | 停車場用地 | 道路用地 |
| 加油站專用區 | 機關用地 | 計畫範圍線 |
| 園區事業專用區 | 社教用地 | |