


變更台中港特定區計畫（郵政事業土地專案通盤檢討）（第二階段）圖

（依內政部都市計畫委員會第1018次會議決議再行辦理公開展覽）

臺中港郵局

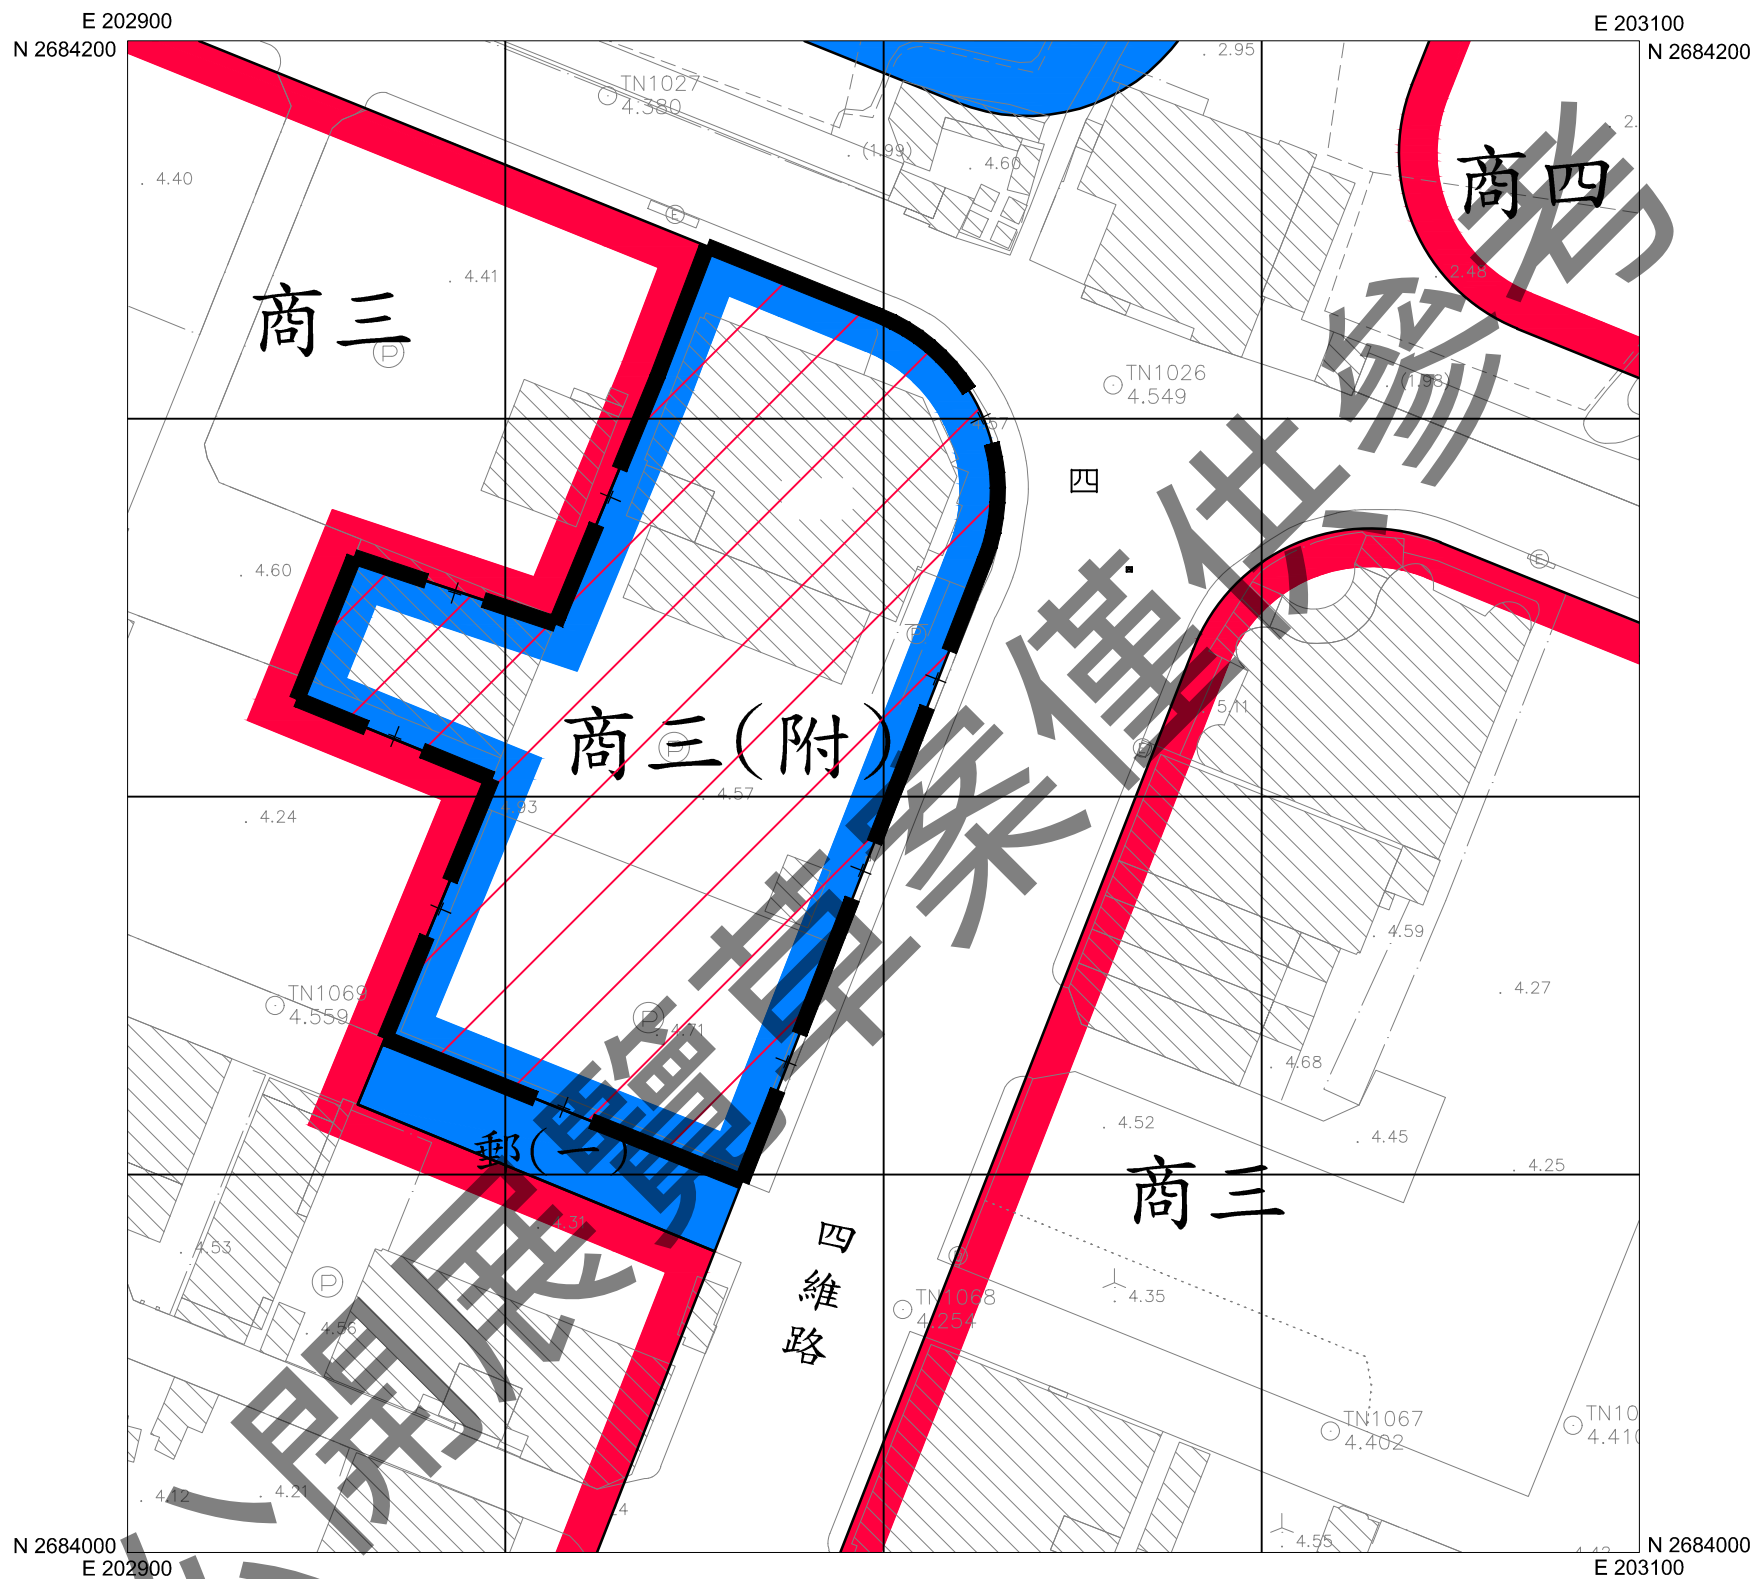

凡本次變更內容未指明變更部分，均以原計畫為準。

圖例

- 商三 第三種商業區
- 商四 第四種商業區
- 機 機關用地
- 郵 郵政事業用地
- 道路用地

變更圖例

- 商三(附) 變更郵政事業用地為第三種商業區(附)
- 變更範圍線



比例尺：1/1000