
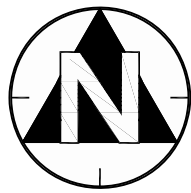


「訂正暨變更臺中市都市計畫主要計畫 (配合西屯區捷運G8a站)案」圖

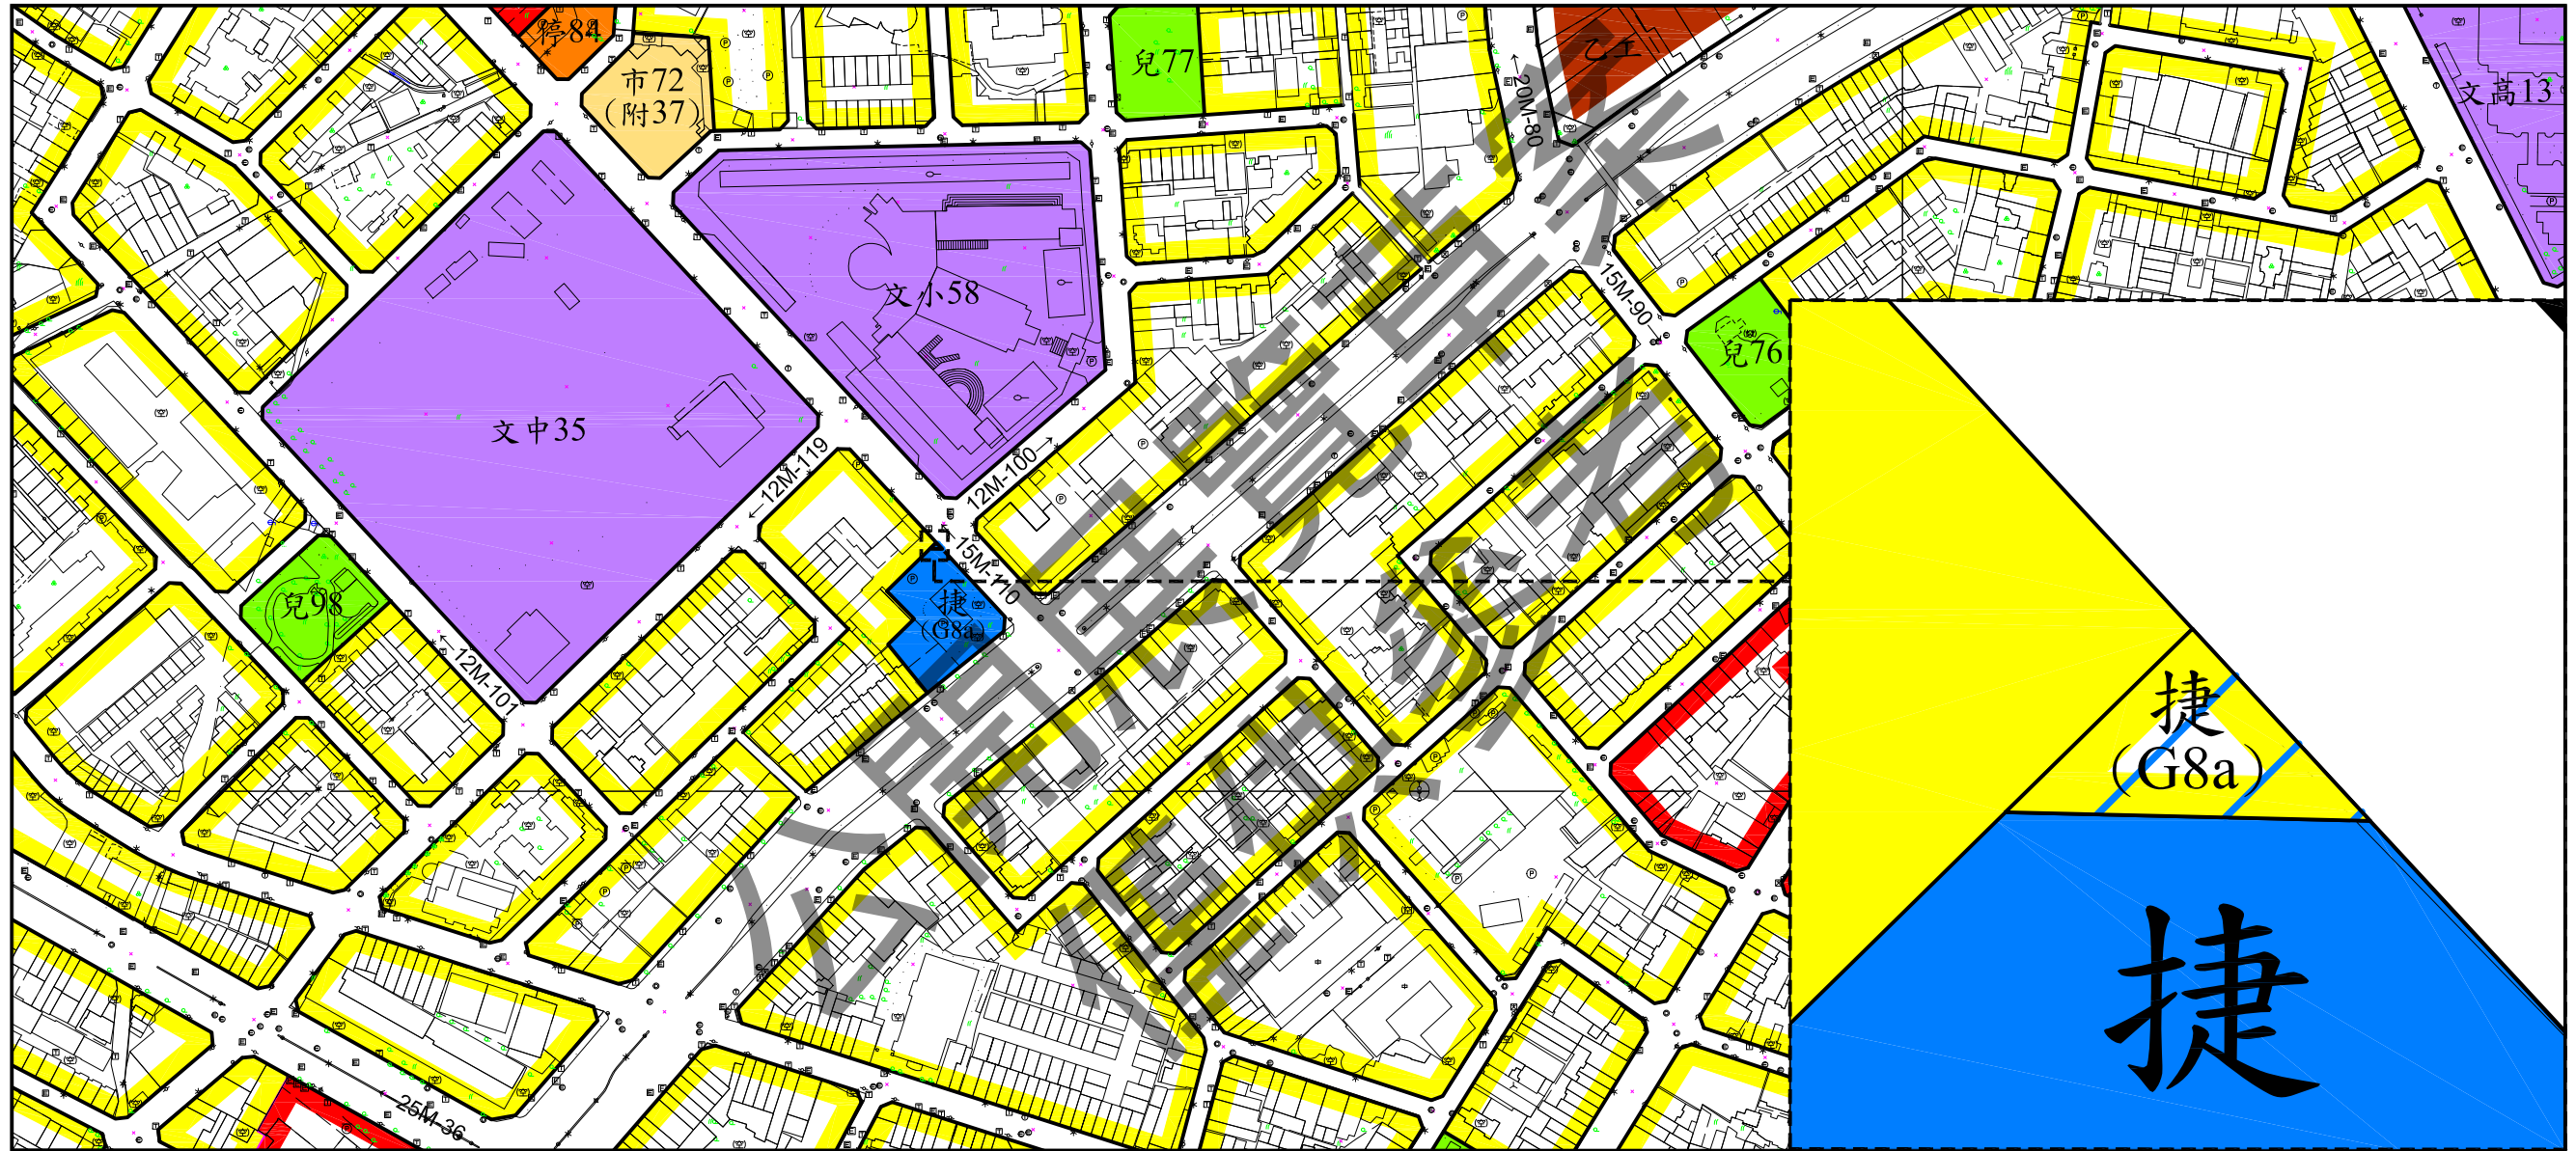

SCALE : 1/3000

圖例：

- | | | |
|----------|----------|-----------|
| 住宅區 | 文中 文中用地 | 停 停車場用地 |
| 商業區 | 文高 文高用地 | 兒 兒童遊樂場用地 |
| 乙工 乙種工業區 | 捷 捷運系統用地 | 道路用地 |
| 文小 文小用地 | 市 市場用地 | |

變更圖例：

- | | |
|---|--------------|
| 捷 | 變更住宅區為捷運系統用地 |
|---|--------------|

註：本計畫圖未指明變更部分，應以原計畫內容為準。