
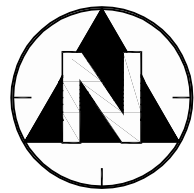


「變更臺中市都市計畫(西屯地區)細部計畫 (配合西屯區捷運G8a站)案」圖

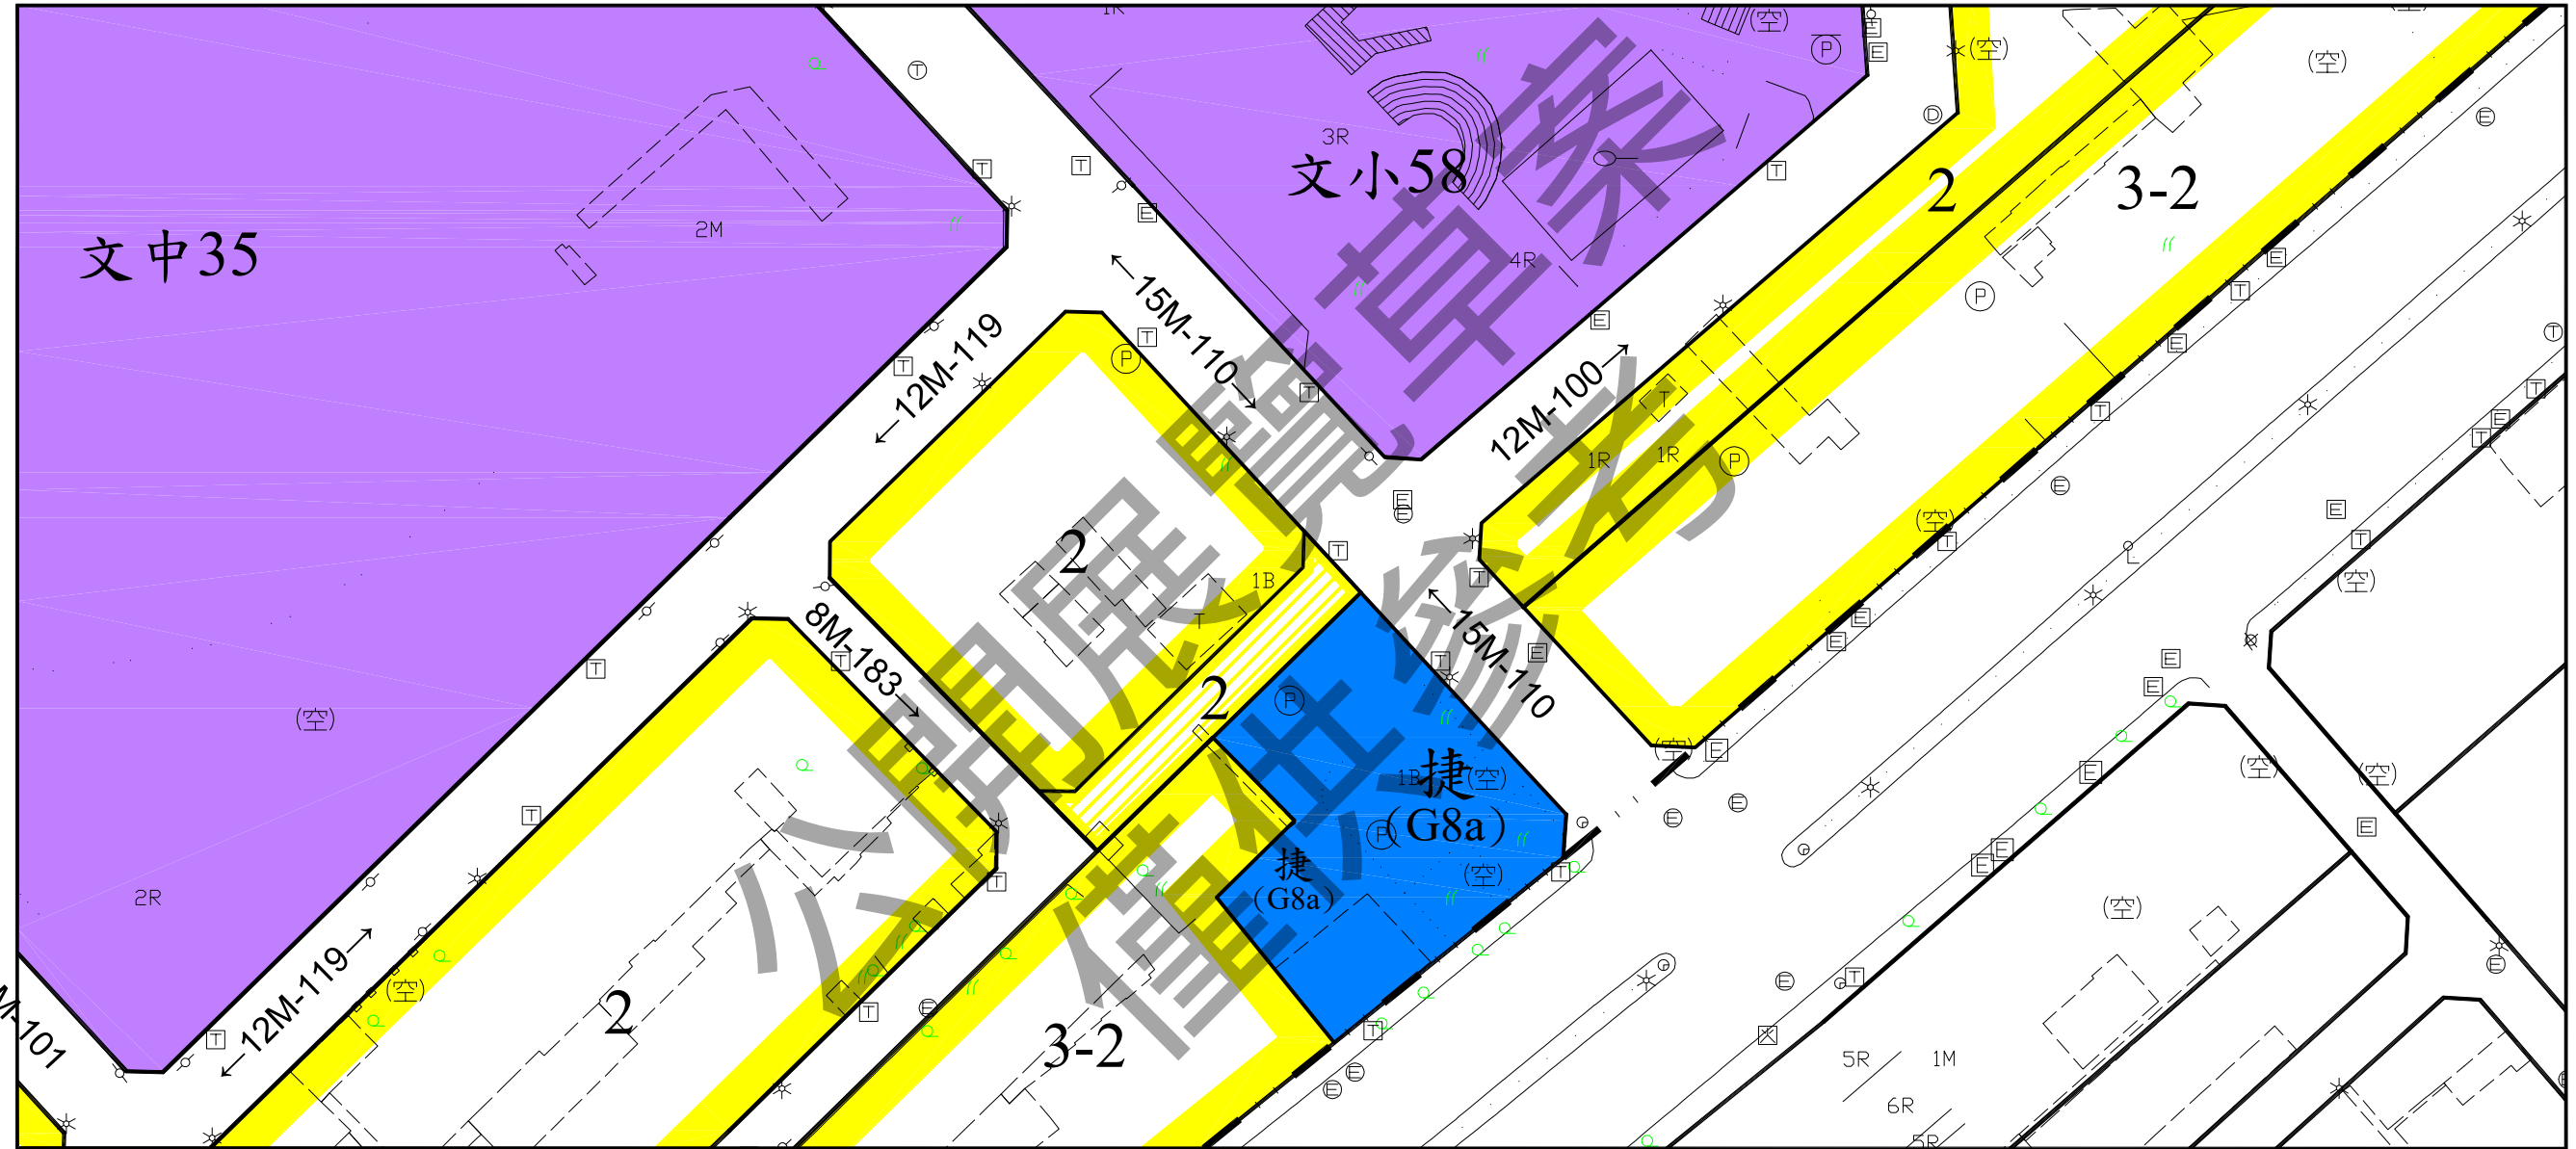

SCALE : 1/1000

圖例：

- | | |
|----------|--------|
| 第二種住宅區 | 文中用地 |
| 第三之二種住宅區 | 道路用地 |
| 捷運系統用地 | 都市計畫範圍 |
| 文小用地 | |

變更圖例：

- | |
|--------------|
| 變更住宅區為第二種住宅區 |
|--------------|

註：本計畫圖未指明變更部分，應以原計畫內容為準。