


變更臺中市都市計畫主要計畫(不包括大坑風景區) (郵政事業土地專案通盤檢討)圖

(依內政部都市計畫委員會第1018次、第1060次會議決議再行辦理公開展覽)

變5案-黎明郵局

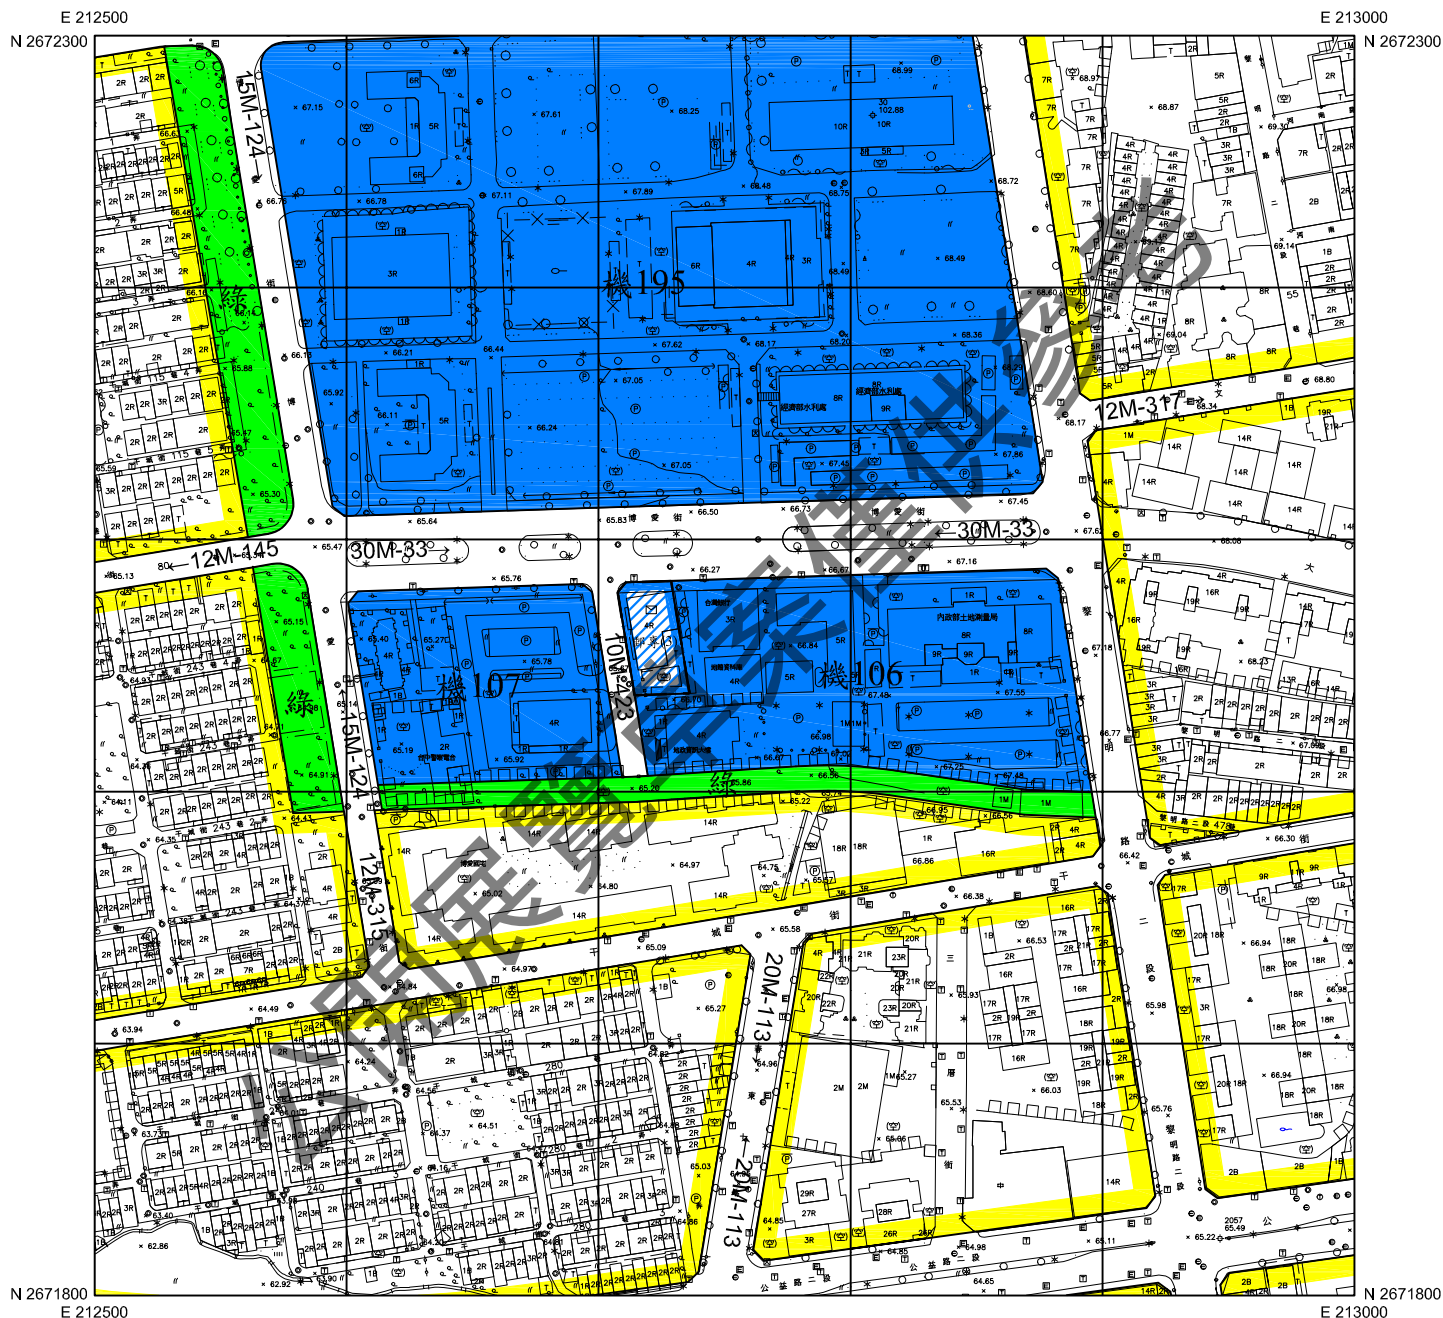

凡本次變更內容未指明變更部分，均以原計畫為準。

圖例

- 住宅區
- 機關用地
- 綠地、綠帶用地
- 道路用地

變更圖例

- 變更機關用地為第三類型郵政專用區
- 變更範圍線



比例尺：1/3000