
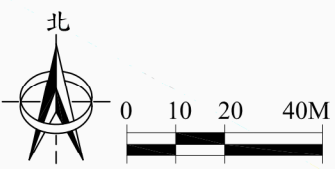


臺中市豐原區大湳自辦市地重劃區都市計畫地籍套繪圖

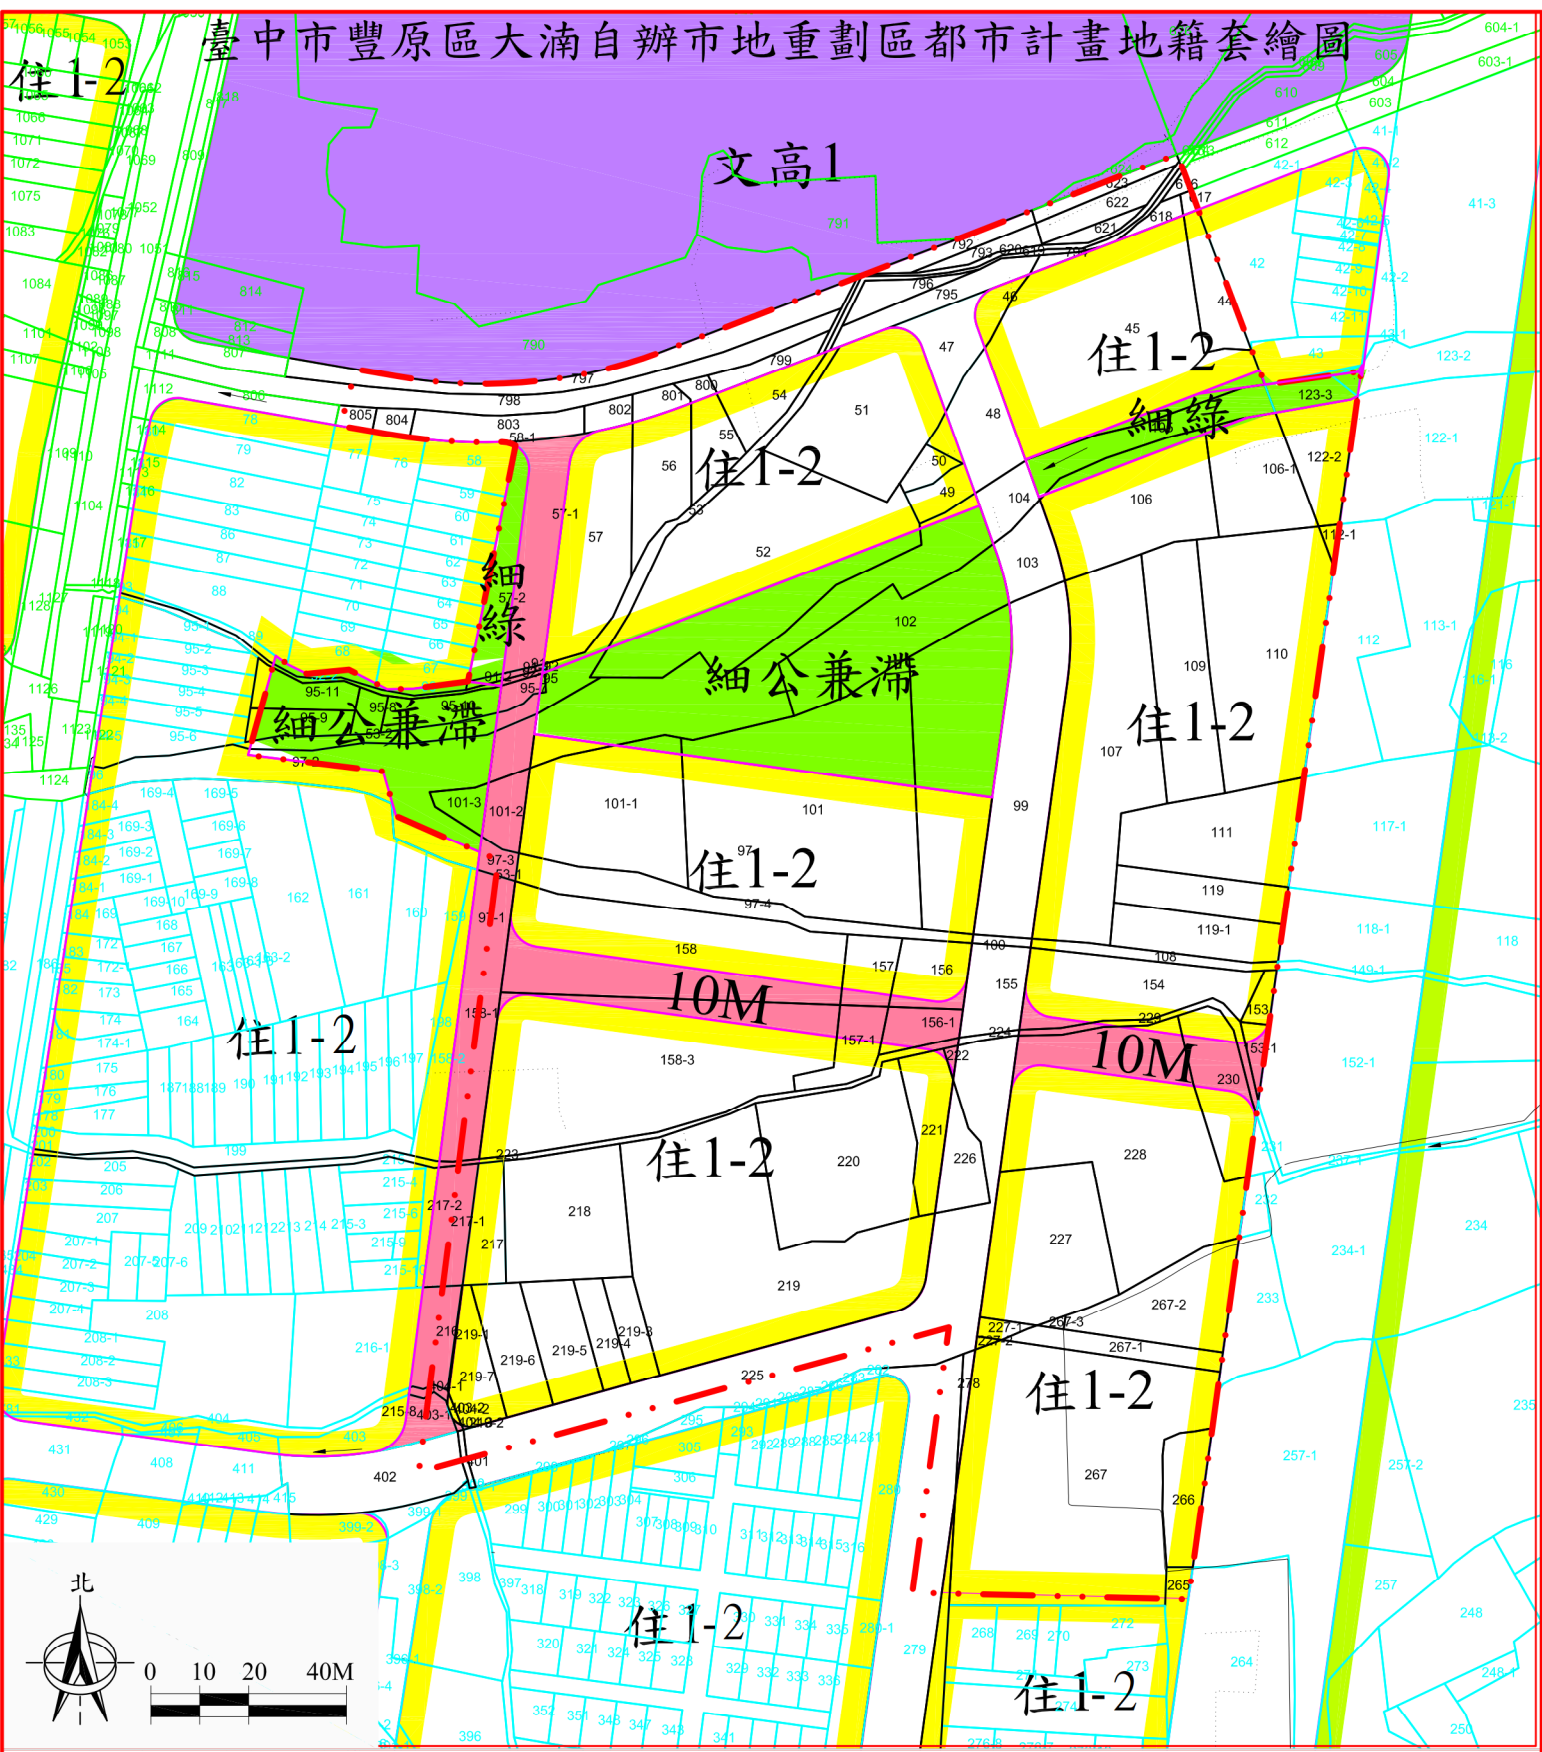

圖例

- | | | |
|------|-----------------|------------|
| 住1-2 | 公兼滯 公園用地兼供滯洪池使用 | 細部計畫道路用地 |
| 農業區 | 綠 綠地用地 | 原市地重劃範圍線 |
| 學校用地 | 主要計畫道路用地 | 調整後市地重劃範圍線 |