


變更臺中市都市計畫主要計畫（部分農業區為公墓用地） （配合臺中市第一花園公墓範圍調整）圖

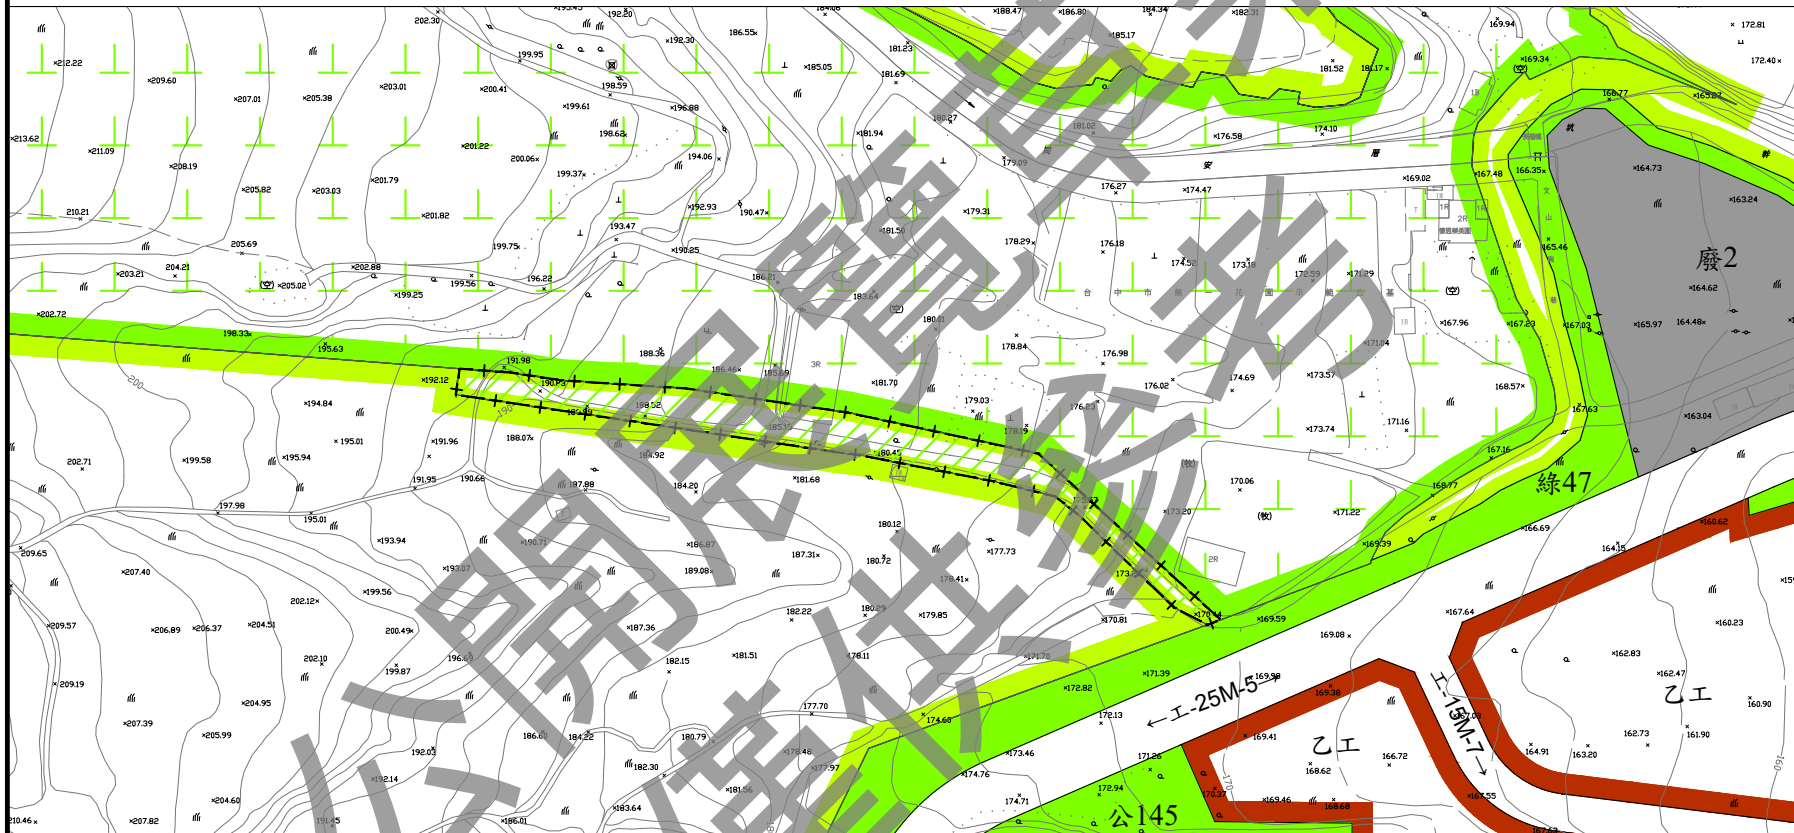

圖例

	農業區		綠地用地		廢棄事業用地
	乙種工業區		公園用地		變更範圍
	公墓用地		道路用地		農業區變更為公墓用地

變更圖例

	農業區變更為公墓用地
--	------------

註：凡本次未指明變更部份均應以原計畫為準



比例尺：1/3000