


變更臺中市都市計畫主要計畫(配合南興路及南興北二路延伸)圖

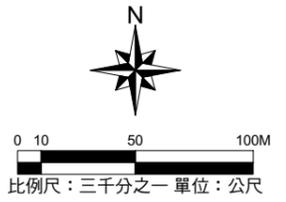


圖例

- 住宅區
- 特商 特定商業區
- 公兼兒 公園兼兒童遊樂場用地
- 公兼滯 公園兼滯洪池用地
- 園 園道用地
- 綠 綠地用地
- 捷 捷運系統用地
- 排水道用地
- 主要計畫道路用地
- 變更範圍線
- 計畫範圍線

變更圖例

- 變更公園兼兒童遊樂場用地為園道用地
- 變更公園兼滯洪池用地為道路用地
- 變更綠地用地為園道用地

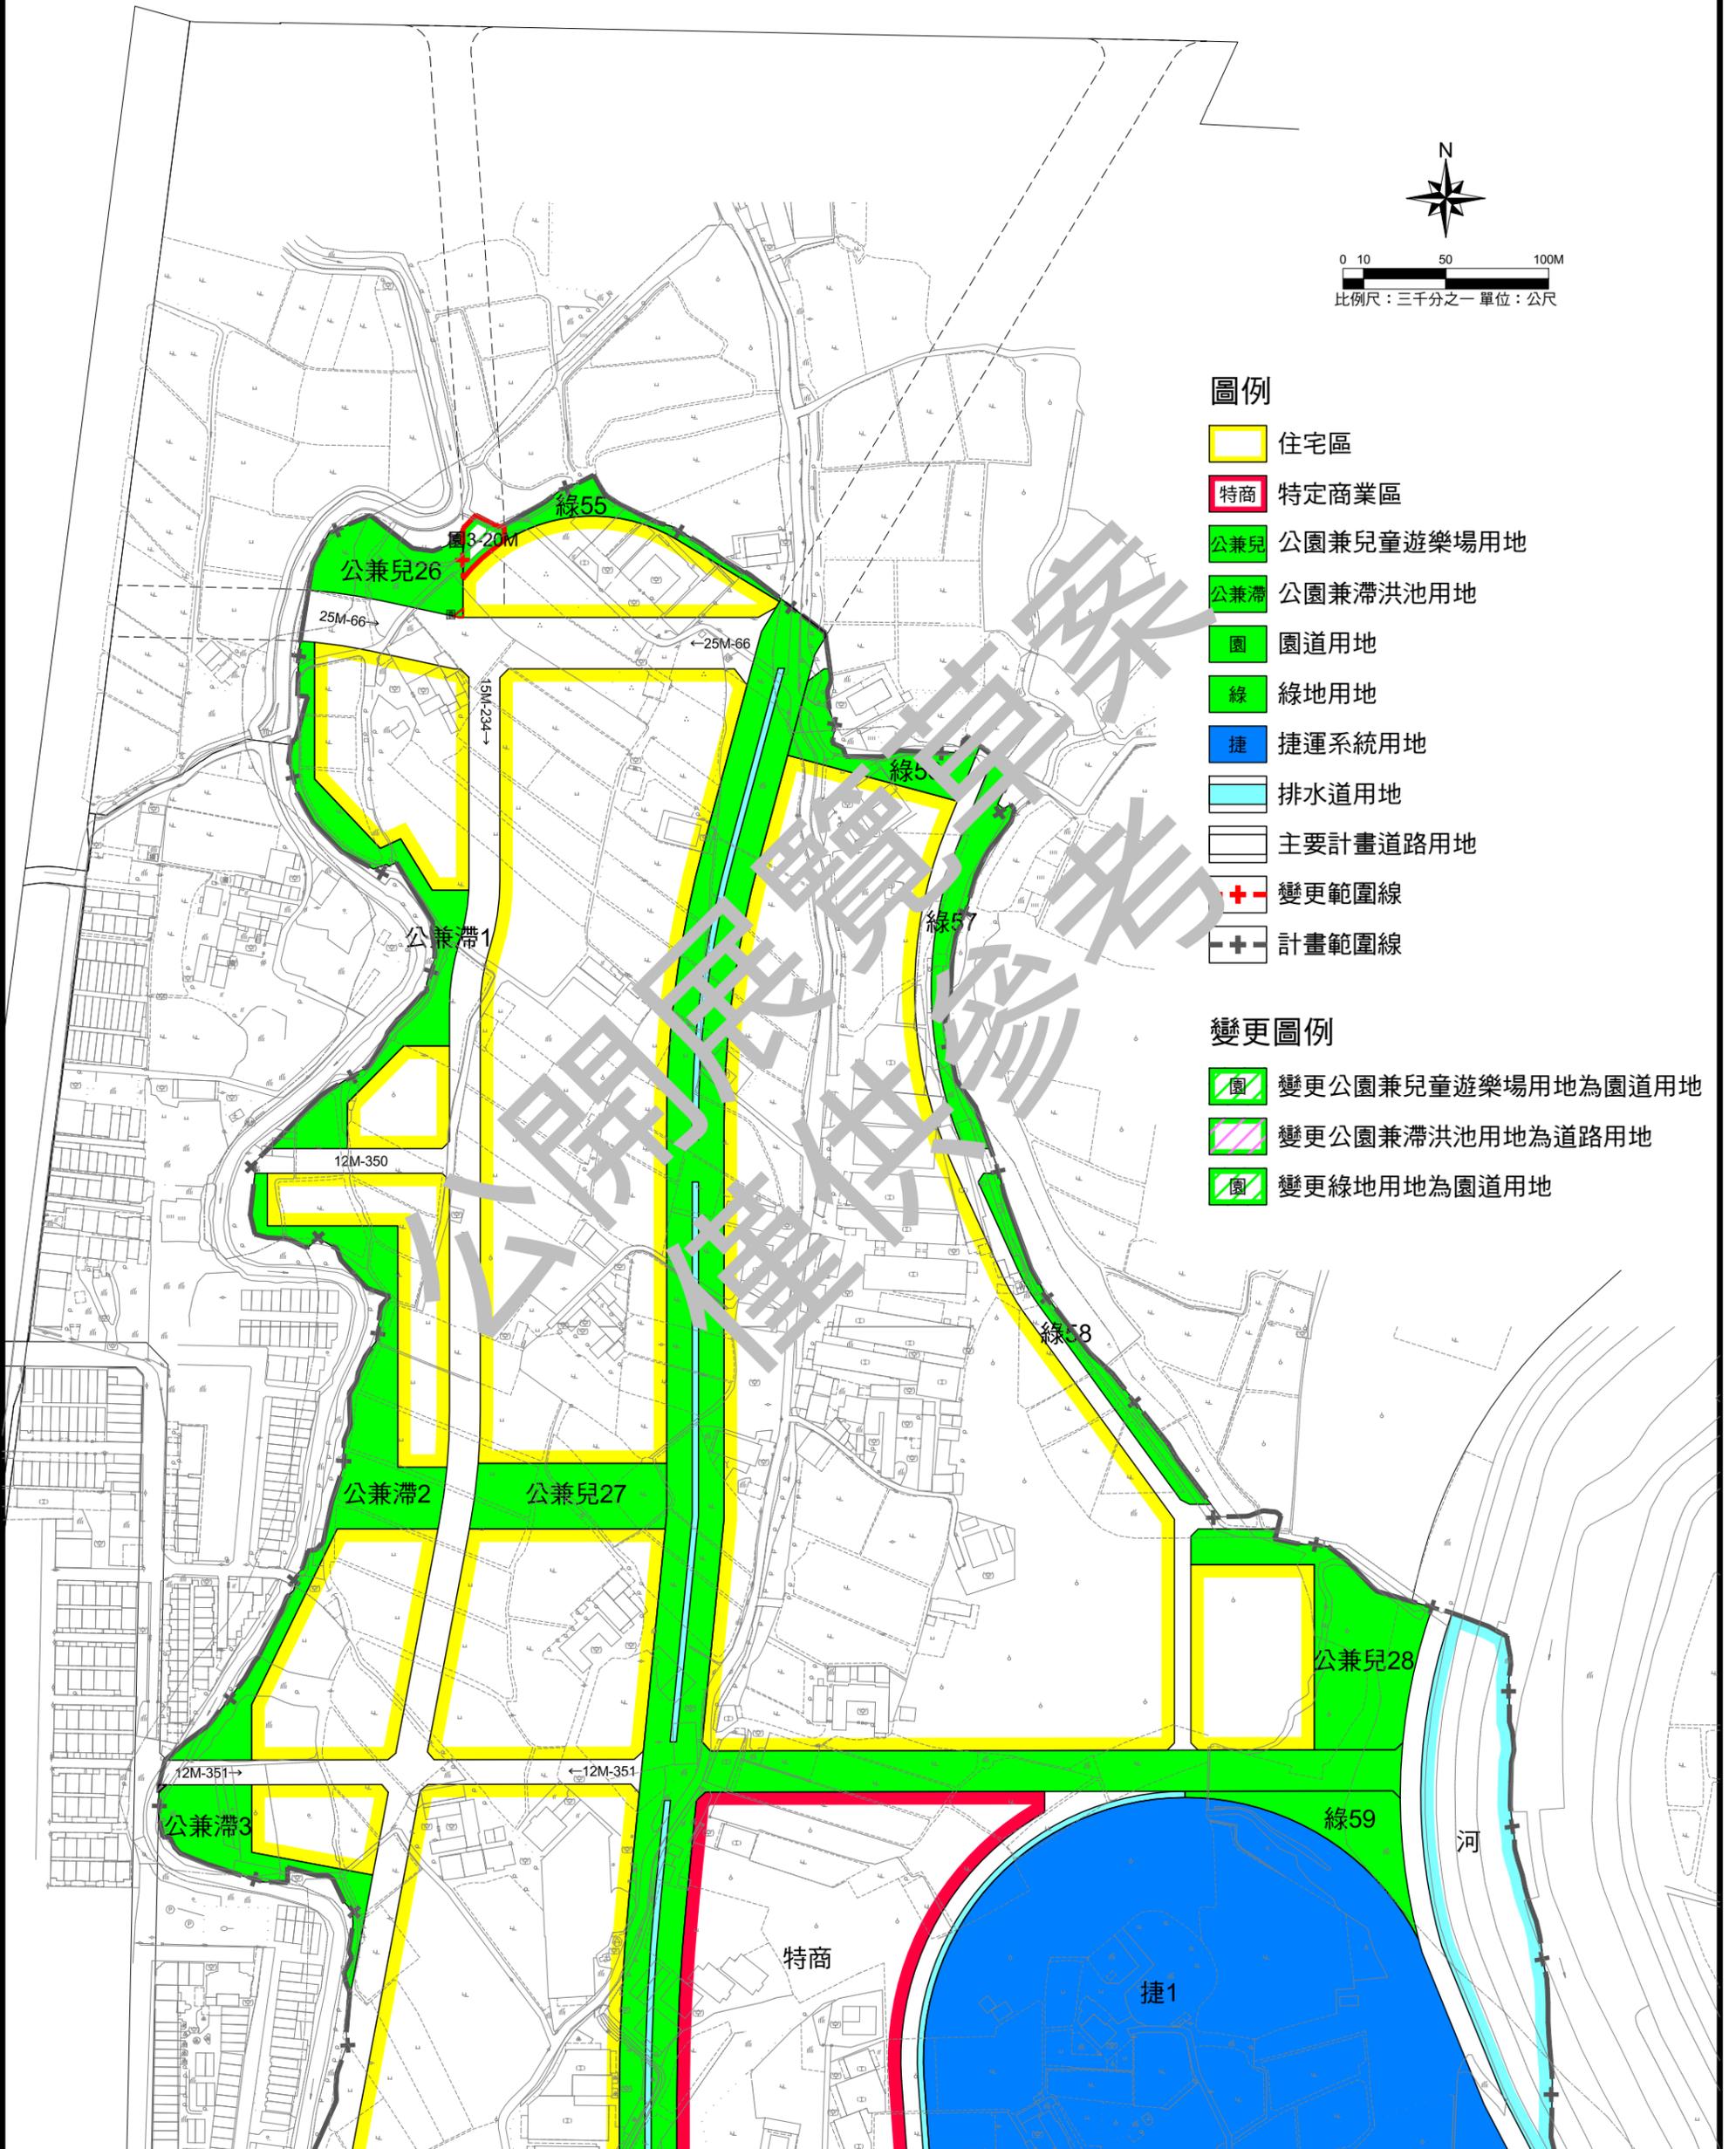

註：凡本次計畫未指明變更部分，以原有計畫為準。