

變更臺中市都市計畫
(整體開發地區單元一)細部計畫
(配合臺中都會區大眾捷運系統藍線建設計畫)圖


比例尺：一千分之一

擬定機關：臺中市政府
中華民國112年1月

變更臺中市都市計畫(整體開發地區單元一)細部計畫(配合臺中都會區大眾捷運系統藍線建設計畫)，申請變更基地計有3處，詳如下表及後圖：

編號	基地位置	頁碼
1	臺灣大道四段，位於統聯轉運站	1
2	臺灣大道四段與安和路口附近	2
3	臺灣大道四段與安和路口附近，鄰特力屋	2

臺中市都市計畫(整體開發地區單元一)細部計畫 (配合臺中都會區大眾捷運系統藍線建設計畫)圖

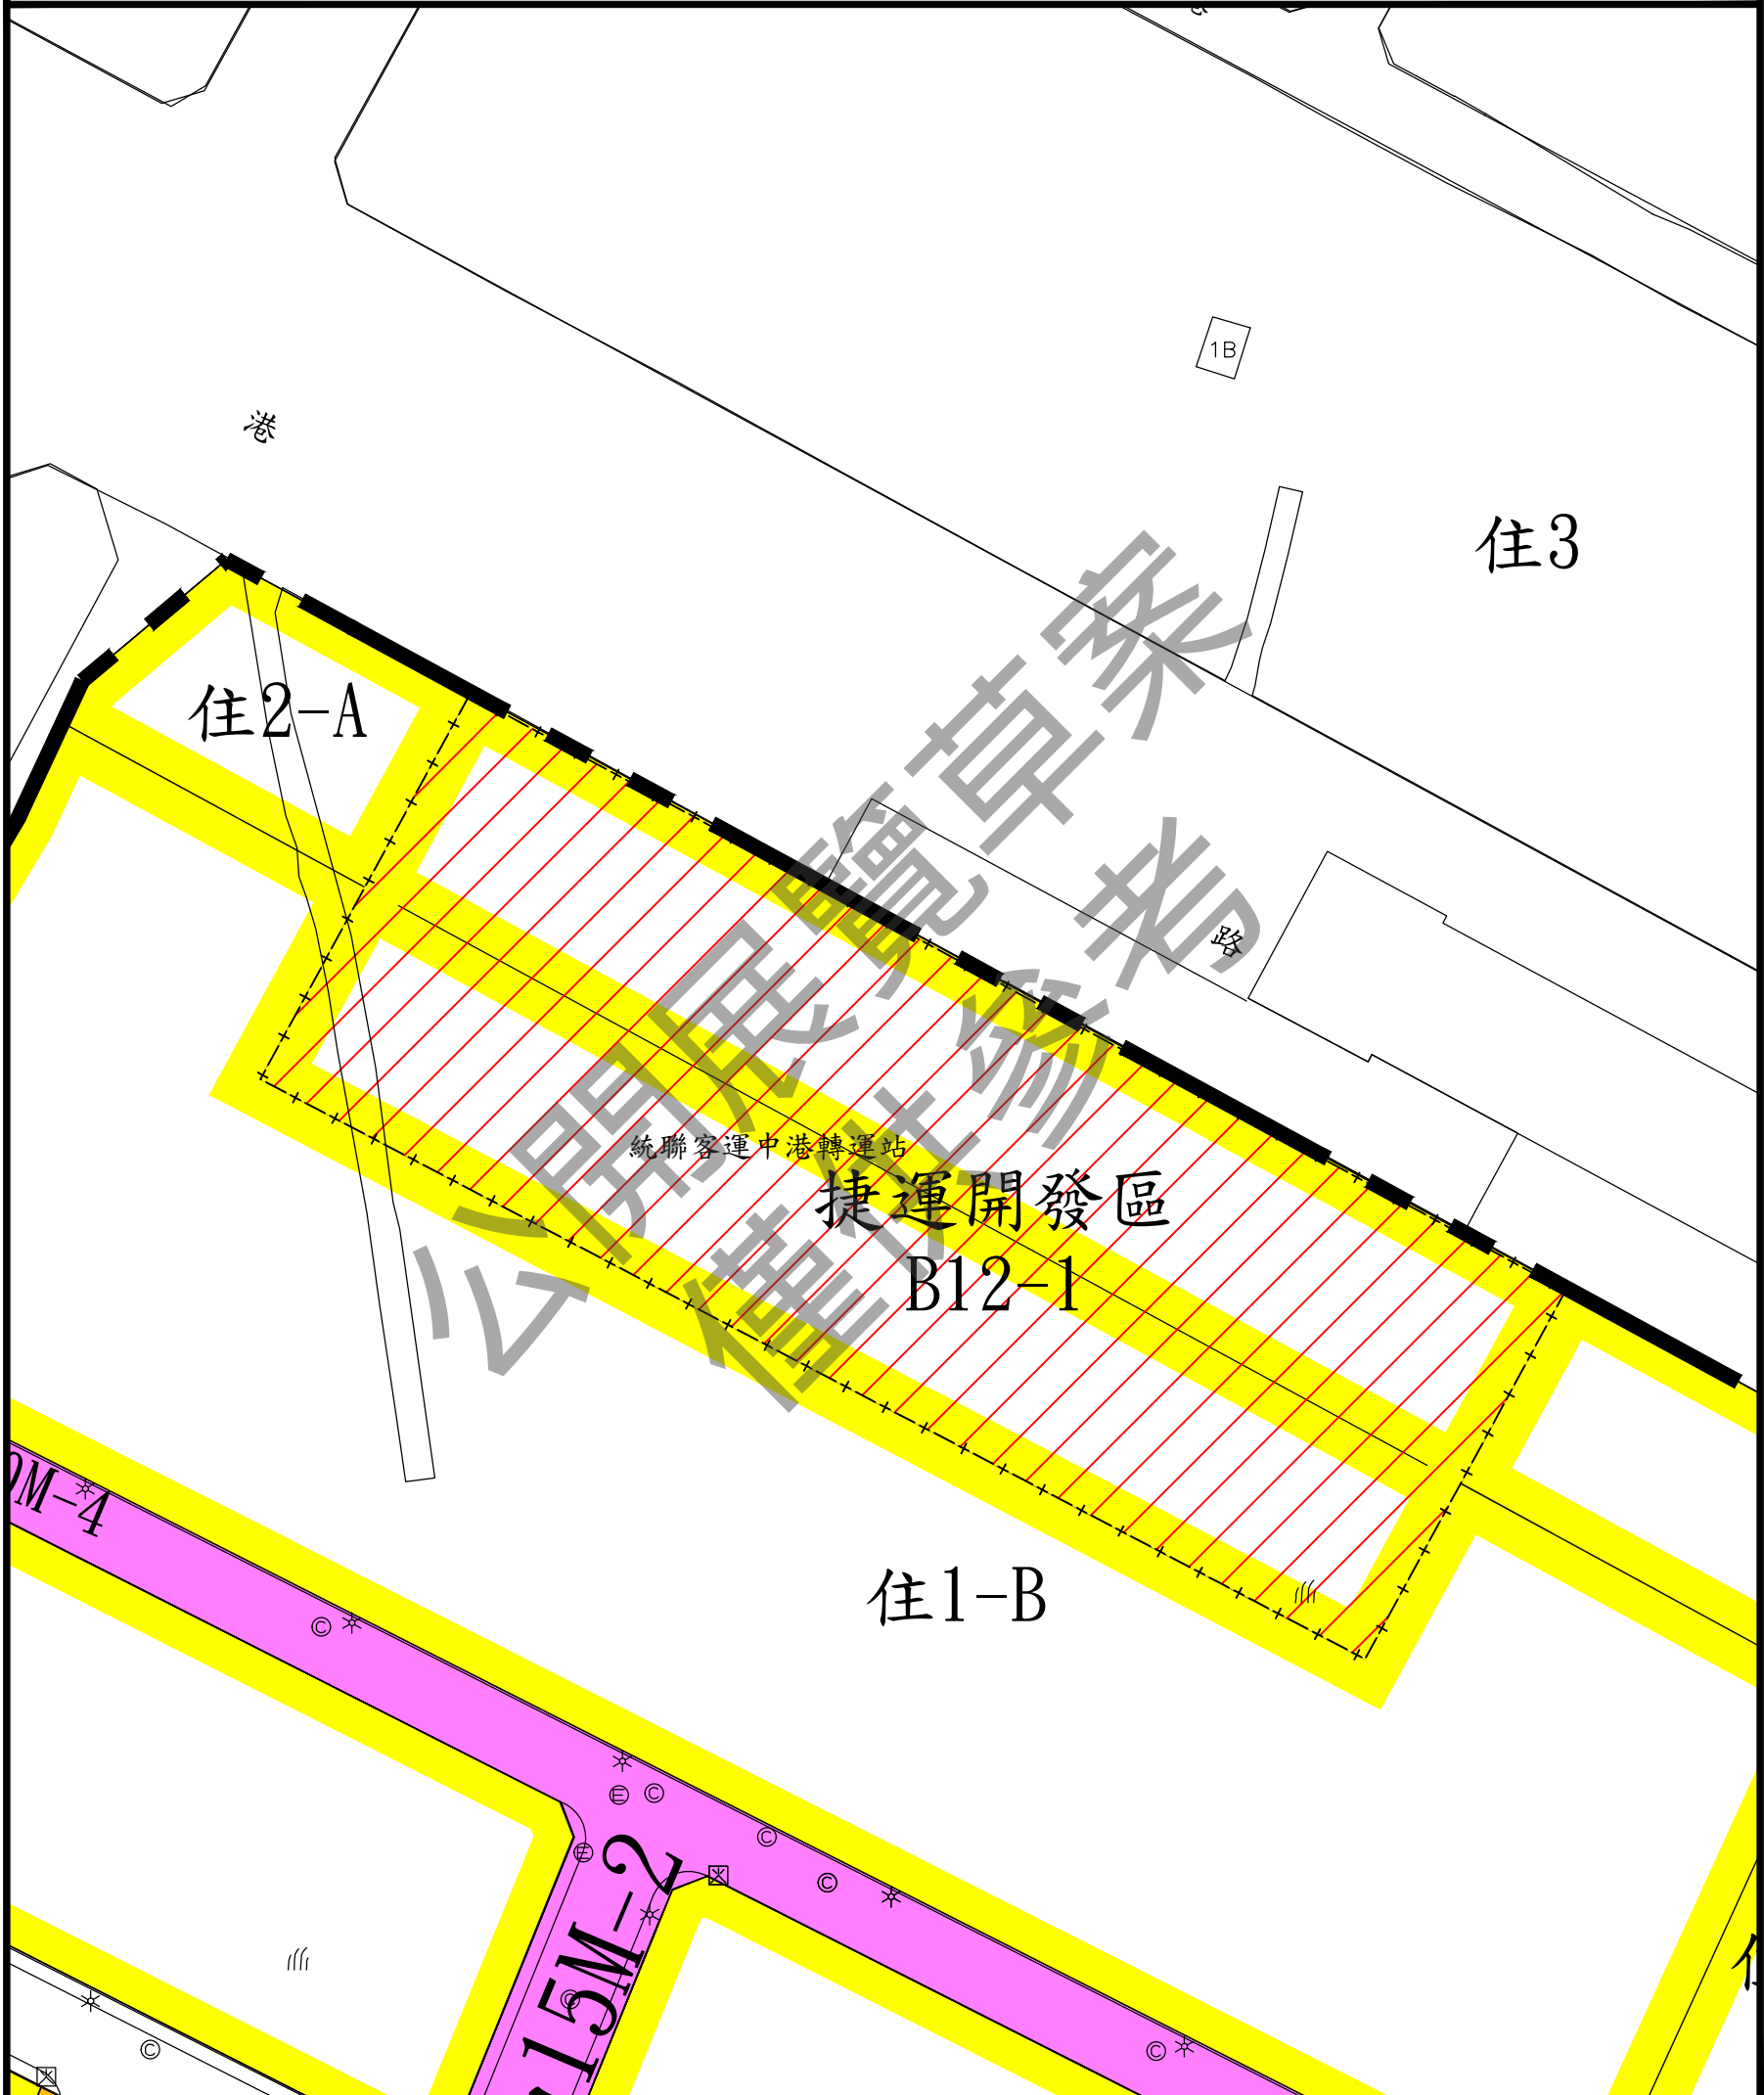

圖例

- 住1-A 第一之A種住宅區
- 住1-B 第一之B種住宅區
- 住2-A 第二之A種住宅區
- 商5 第五種商業區

- 道路用地
- 細部計畫範圍線
- 細部計畫道路

變更圖例

- 變更範圍
- 變更第二之A種住宅區為捷運開發區
- 變更第一之B種住宅區為捷運開發區




比例尺：1/1000



註：凡本次變更未指明變更部分均依原計畫為準。

臺中市都市計畫(整體開發地區單元一)細部計畫
(配合臺中都會區大眾捷運系統藍線建設計畫)圖

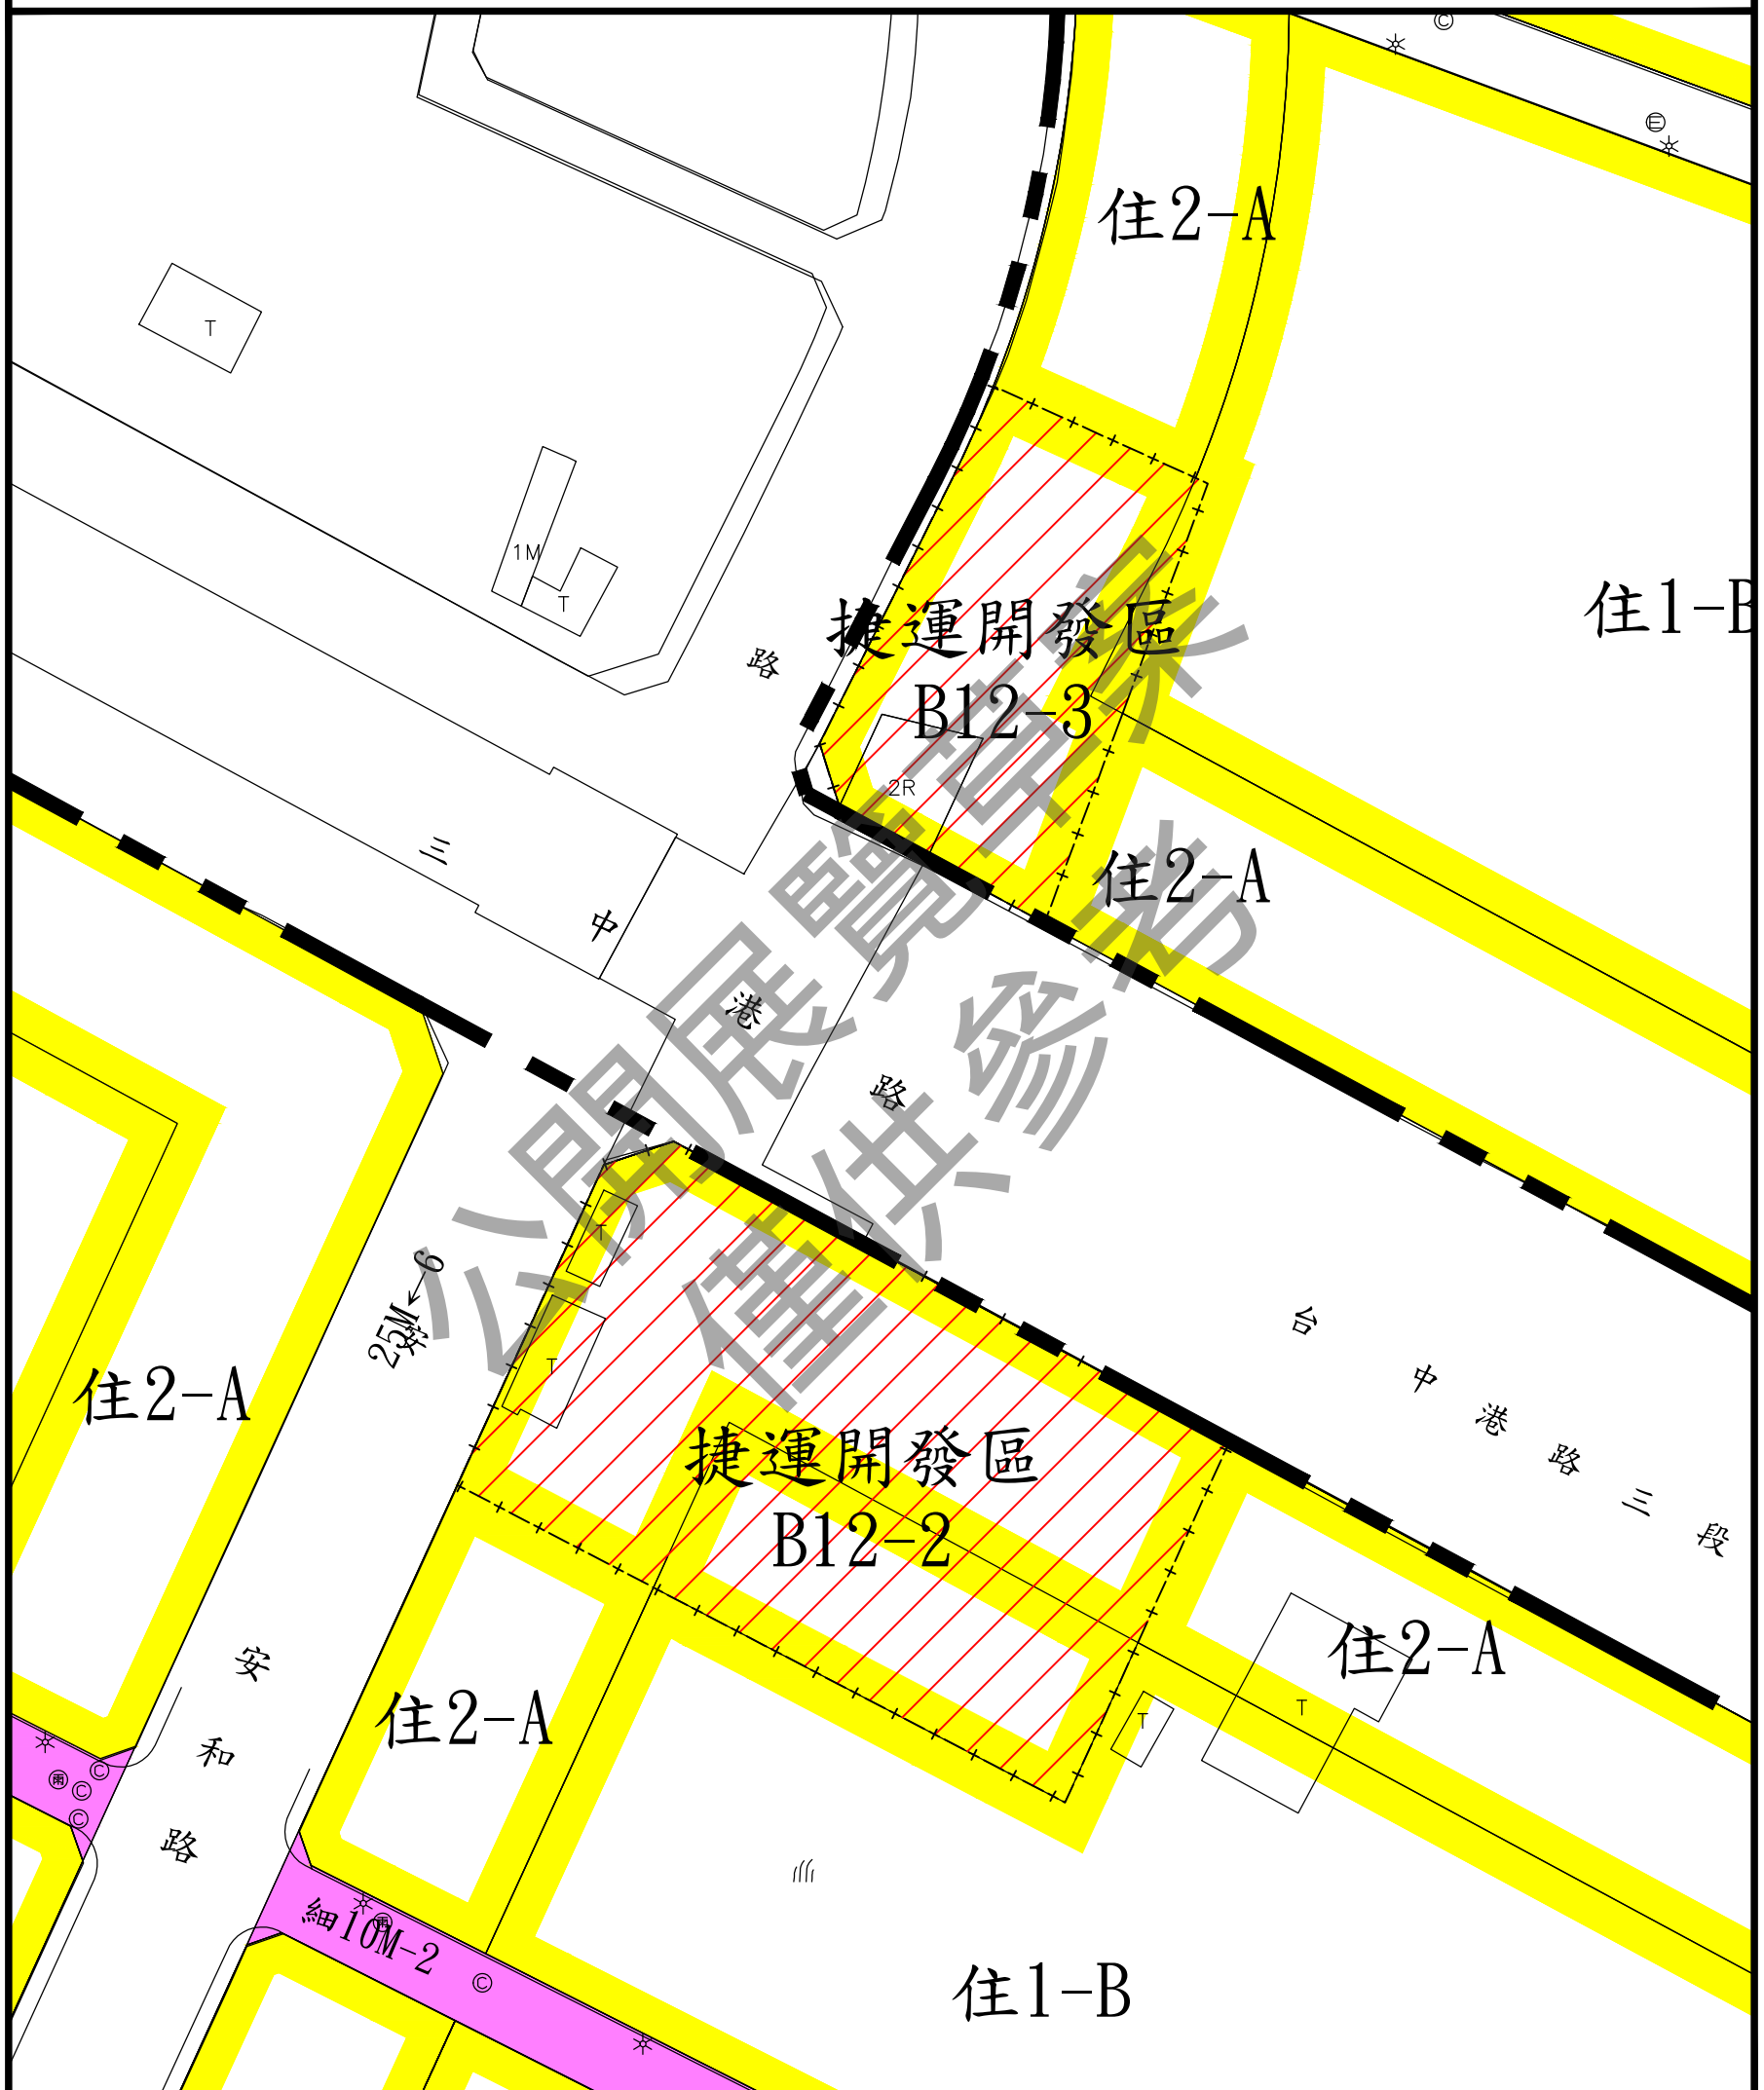

圖例

- 住1-A 第一之A種住宅區
- 住1-B 第一之B種住宅區
- 住2-A 第二之A種住宅區
- 商5 第五種商業區

- 道路用地
- 細部計畫範圍線
- 細部計畫道路

變更圖例

- 變更範圍
- 變更第二之A種住宅區為捷運開發區
- 變更第一之B種住宅區為捷運開發區



比例尺：1/1000



註：凡本次變更未指明變更部分均依原計畫為準。